


01.12.2025	תאריך:	מס' קומה: 3,4,5,6,7,8,9,10,11,12
001	מהדורה:	מס' דירה: 10,14,18,22,26,30,34,38,42,46
1:50	קנ"מ:	מס' טיפוס: B3
	חניה:	מס' חדרים: 4
חתימת הרוכשים:		חתימת המוכר:
תאריך:		תאריך:

[illegible]

מקום מיועד למקרר מקום מיועד לכיריים מקום מיועד למדיחי כנים ארון עליון במטבח	מקום מיועד למדחס מ"א דוד מים מקום מיועד למכונת כביסה	מחלף כביסה קוטרו צ"צ/צ"מ הכנה לזקף מכונת כביסה הכנה לניקוז מזגנים הכנה למייבש צינור פליטת אוויר צנרת מערכת סולרית	צינור 8" /הכנה למיזוג צינור 4" /הכנה למיזוג מערכת איורור וסינון התקן עומד מתז מים	מקרא: סף מוגבה\ מונמד מערכת הסינון לממד כ.ח.ד. לוח חשמל דירתי
---	---	---	--	--

תכניות לפני קבלת
היתר בניה,
בכפוף לשינויים לאחר
קבלת היתר סופי.

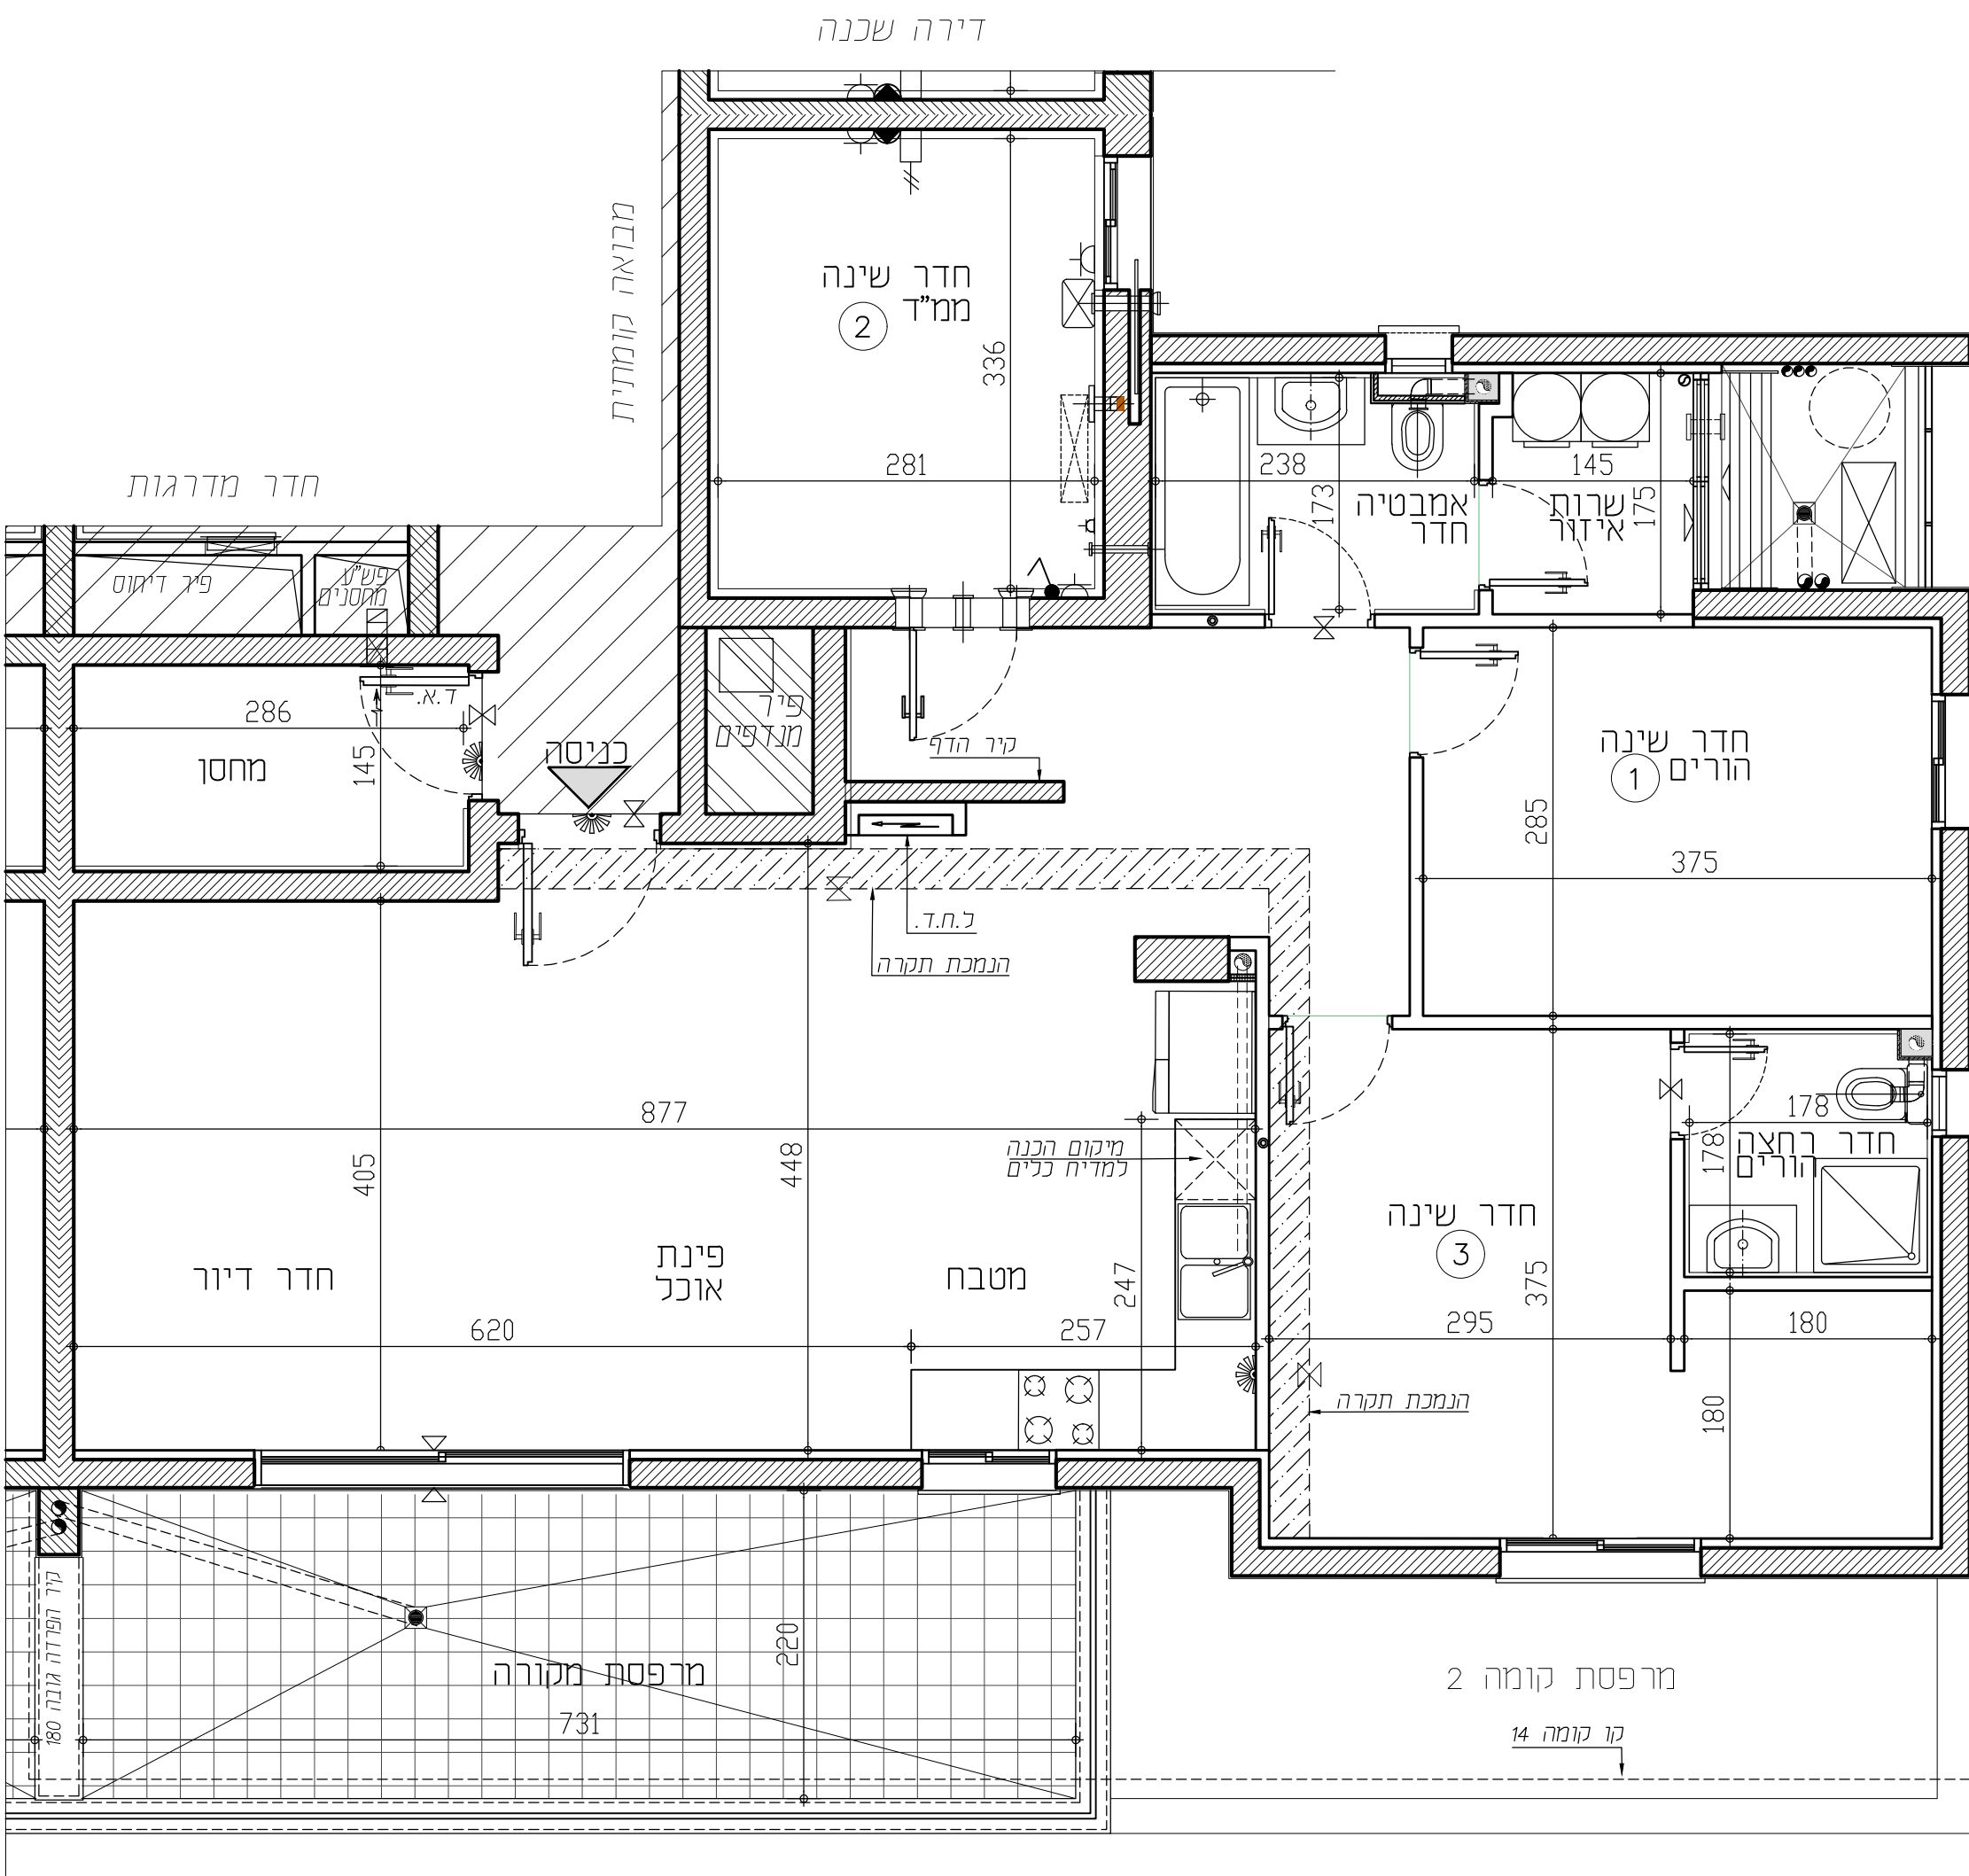