


טיפוס: K4
דירת 4 חד'
קומה: 2-6
מס' דירה: 10,14,18
22,26

טיפוס: K3
דירת 4 חד'
קומה: 2-6
מס' דירה: 7,11,15
19,23

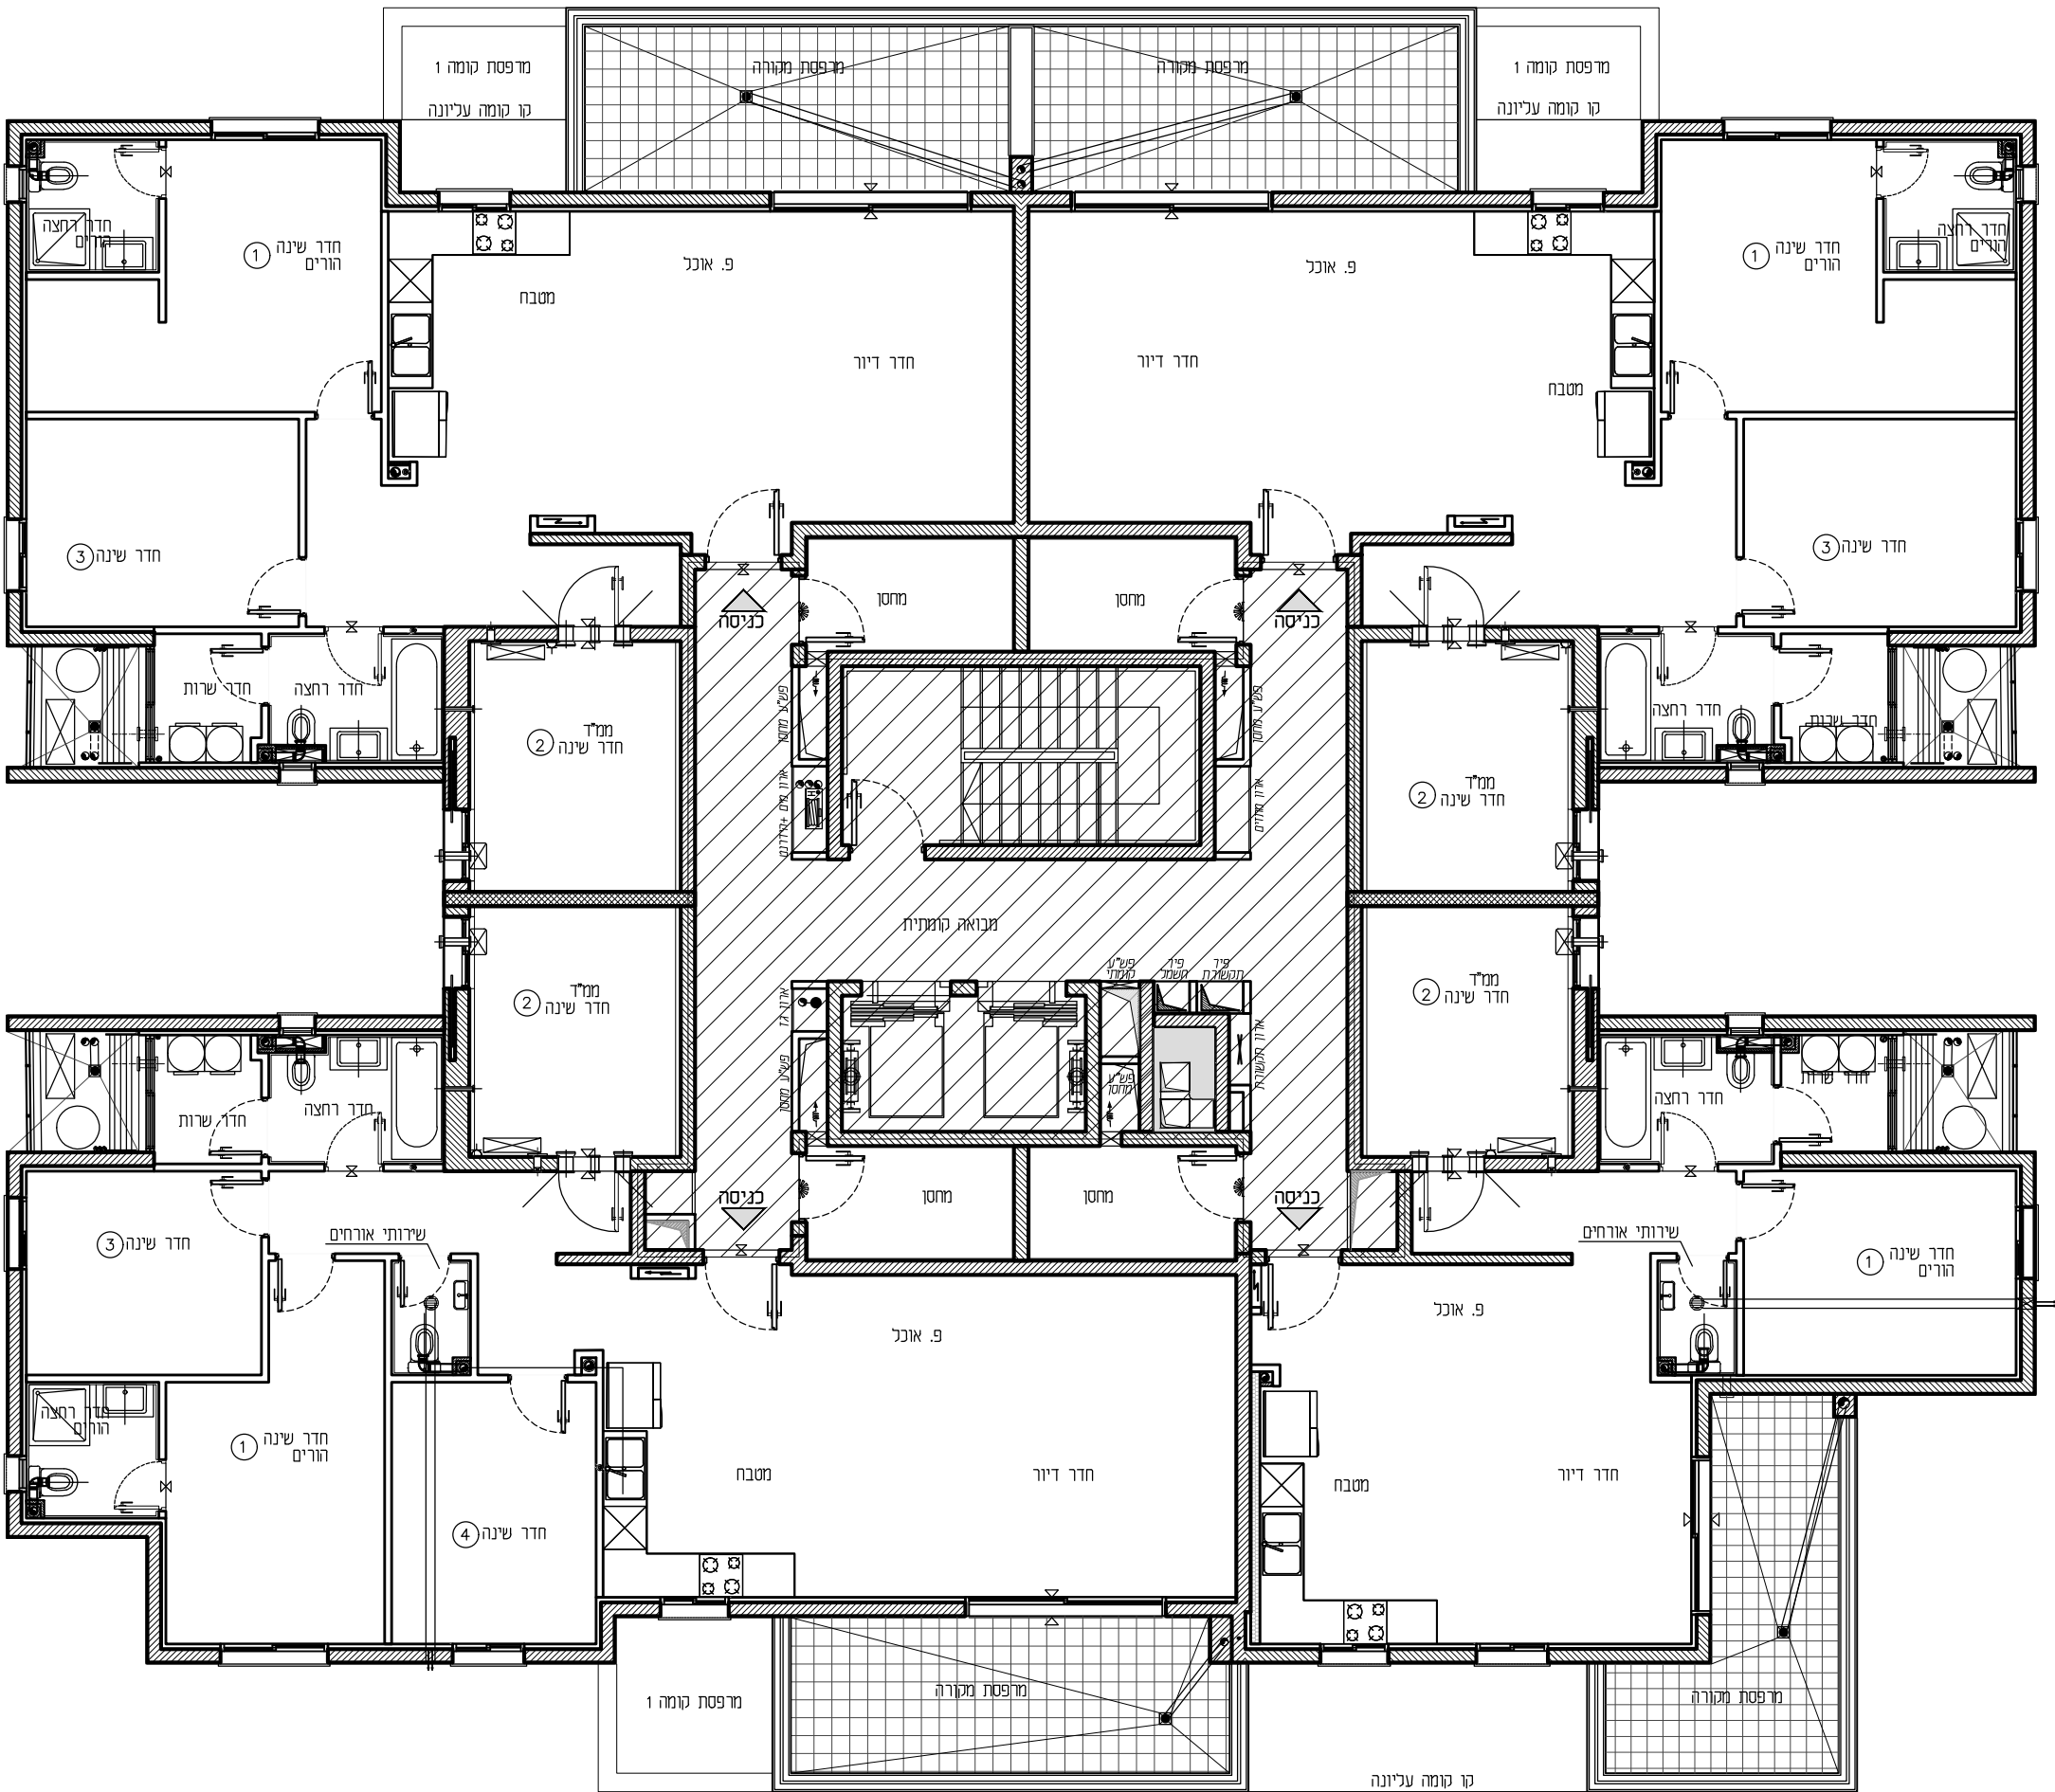

טיפוס: M3
דירת 5 חד'
קומה: 2-6
מס' דירה: 7,11,15
19,23

טיפוס: L1
דירת 3 חד'
קומה: 2-6
מס' דירה: 8,12,16
20,24

תאריך:

חתימת הרוכשים:

תאריך:

חתימת המוכר:

בניין: 17
קומה: 2-6
קנ"מ: 1:100
מהדורה: 001