


טיפוס: K4
דירת 4 חד'
קומה: 4
מס' דירה: 16

טיפוס: K3
דירת 4 חד'
קומה: 4
מס' דירה: 13

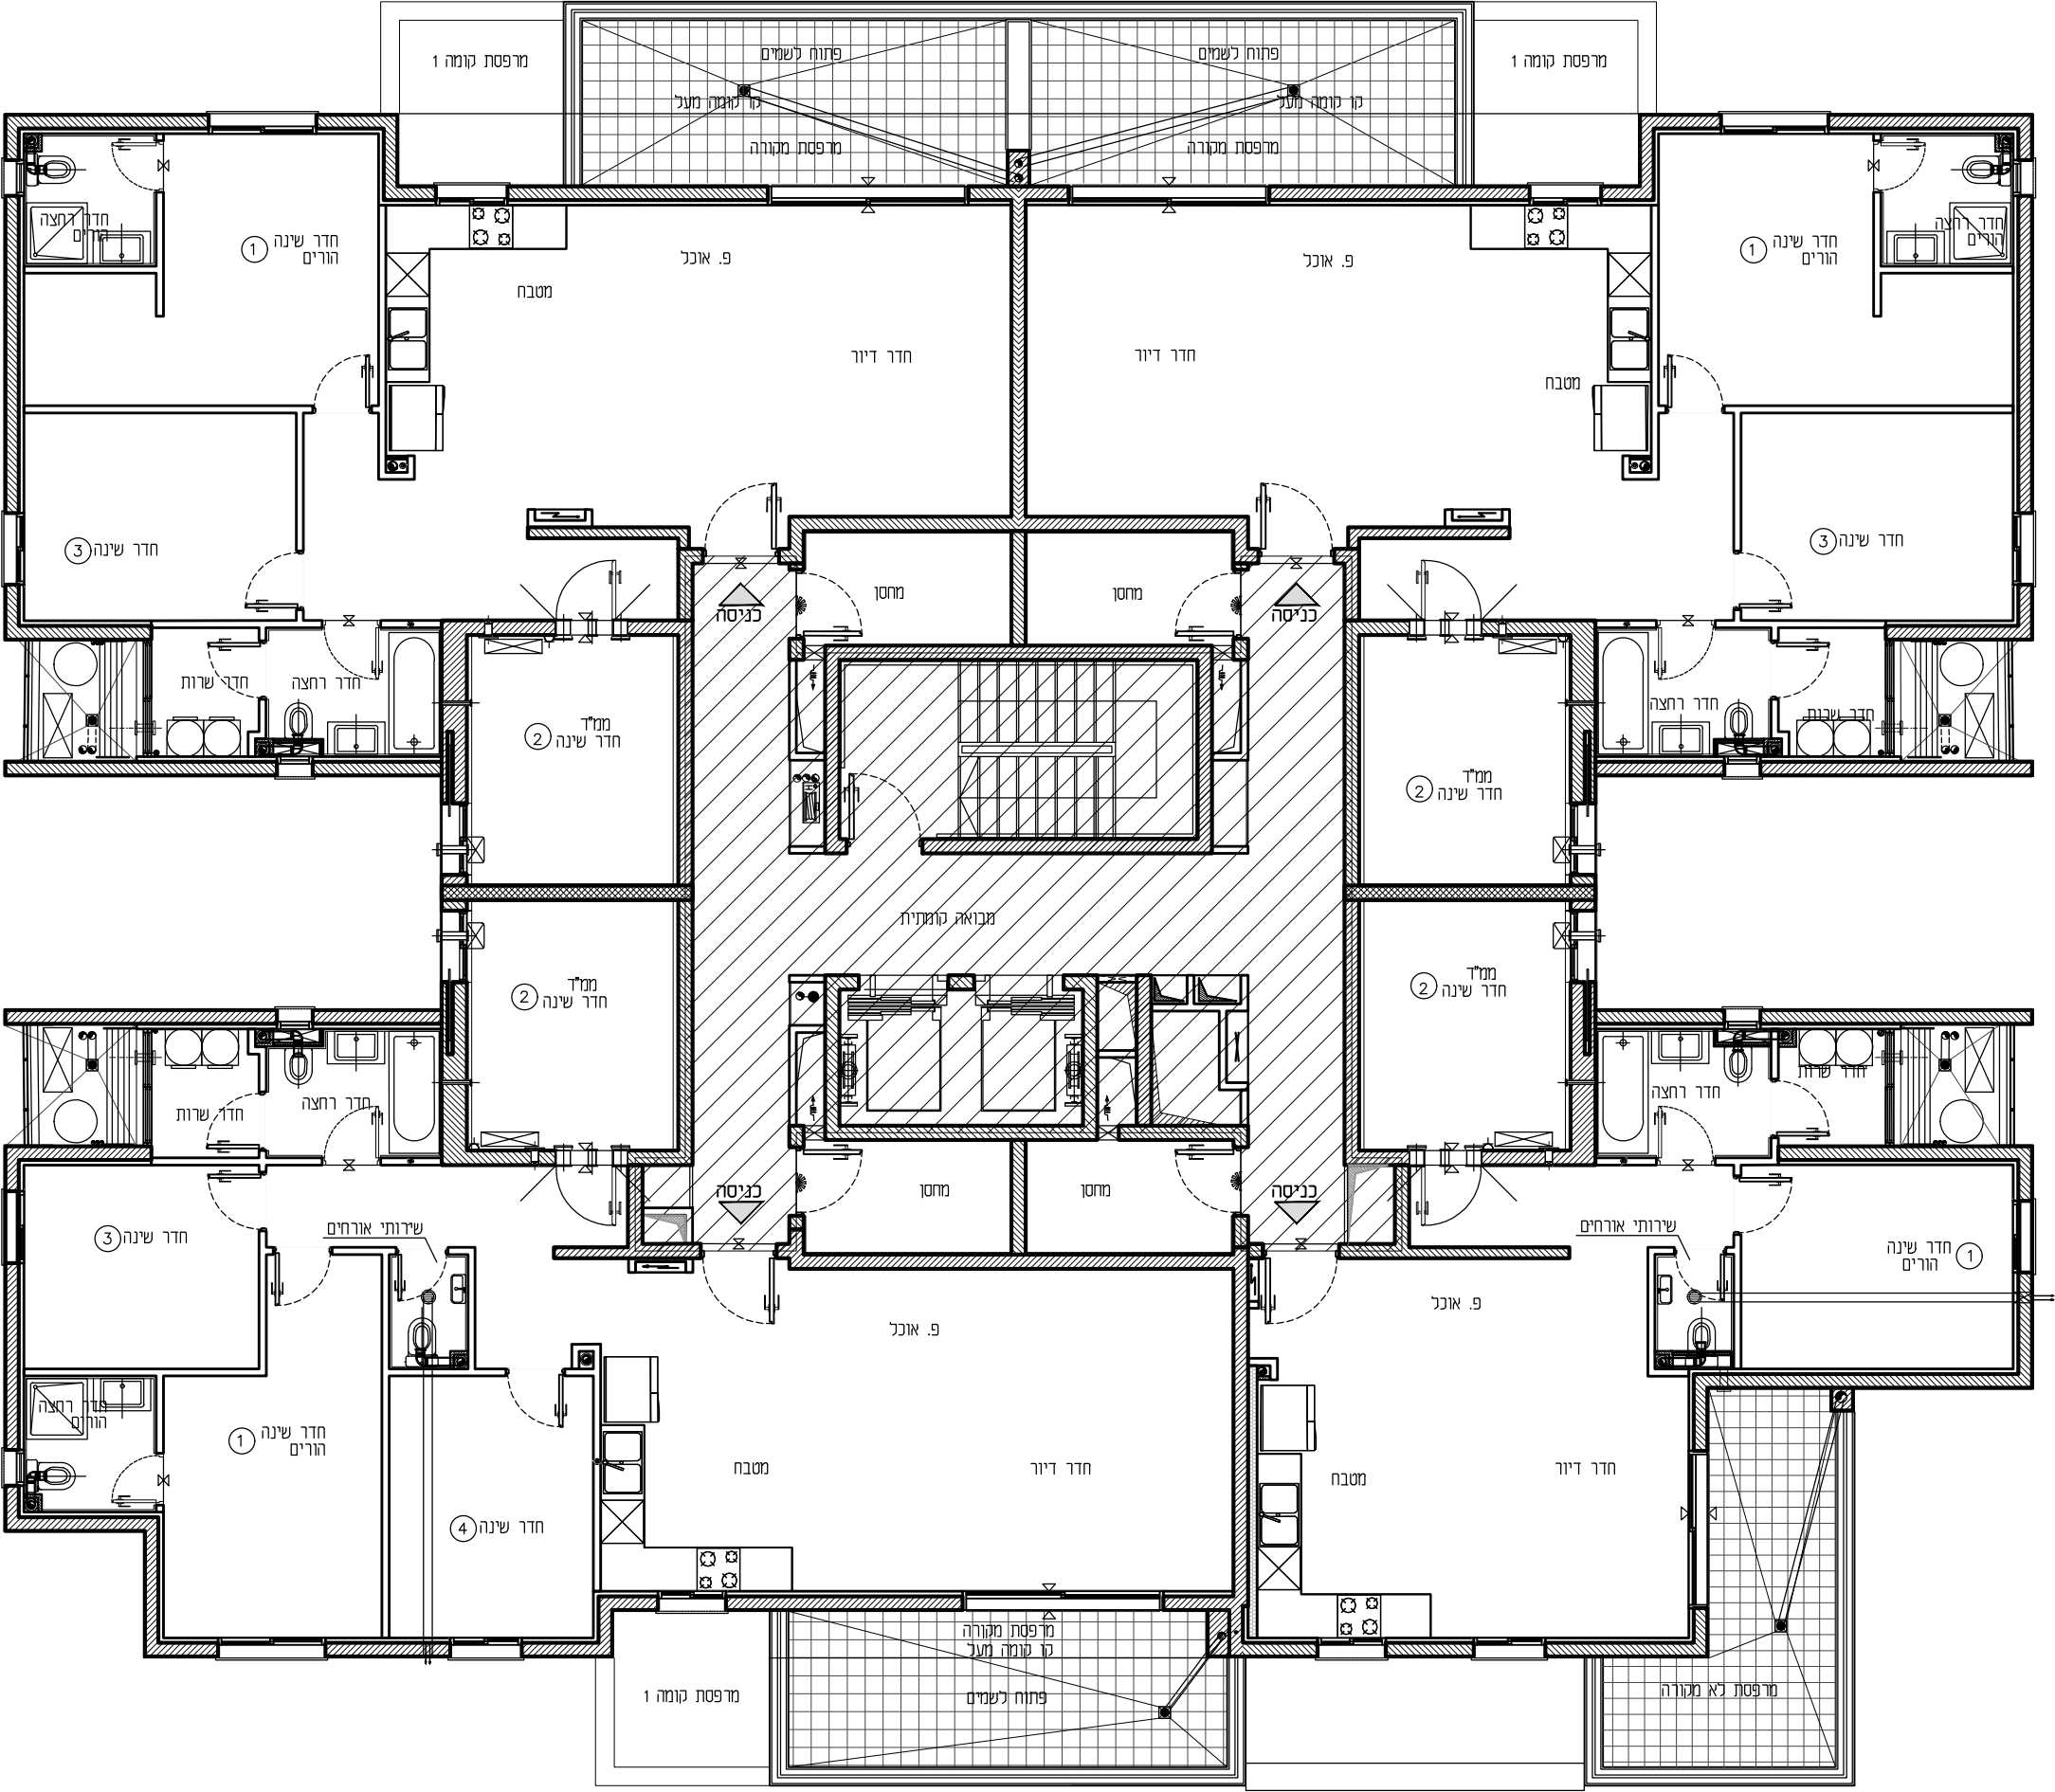

טיפוס: M3
דירת 5 חד'
קומה: 4
מס' דירה: 15

טיפוס: L1
דירת 3 חד'
קומה: 4
מס' דירה: 14

תאריך:

חתימת הרוכשים:

תאריך:

חתימת המוכר:

בניין: 14
קומה: 4
קנ"מ: 1:100
מהדורה: 001