



HYDE PARK

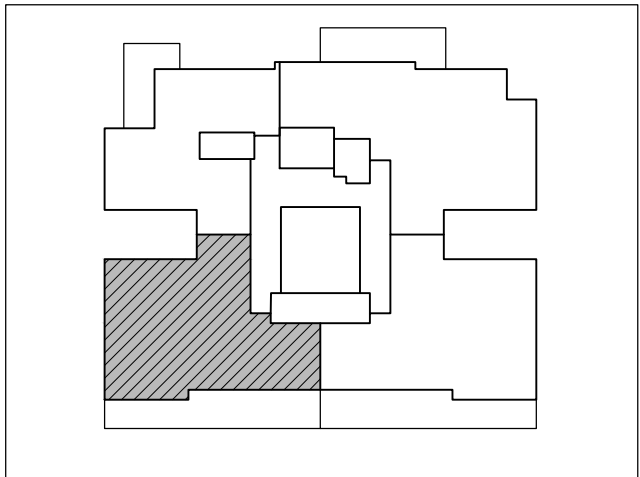

מס' בניין: 7	
מס' קומה: 2	תאריך: 01.12.2025
מס' דירה: 7	מהדורה: 001
מס' טיפוס: B2	קנ"מ: 1:50
מס' חדרים: 4	חניה:
חתימת המוכר:	חתימת הרוכשים:
תאריך:	תאריך:

הערות לתכניות:

- [illegible]

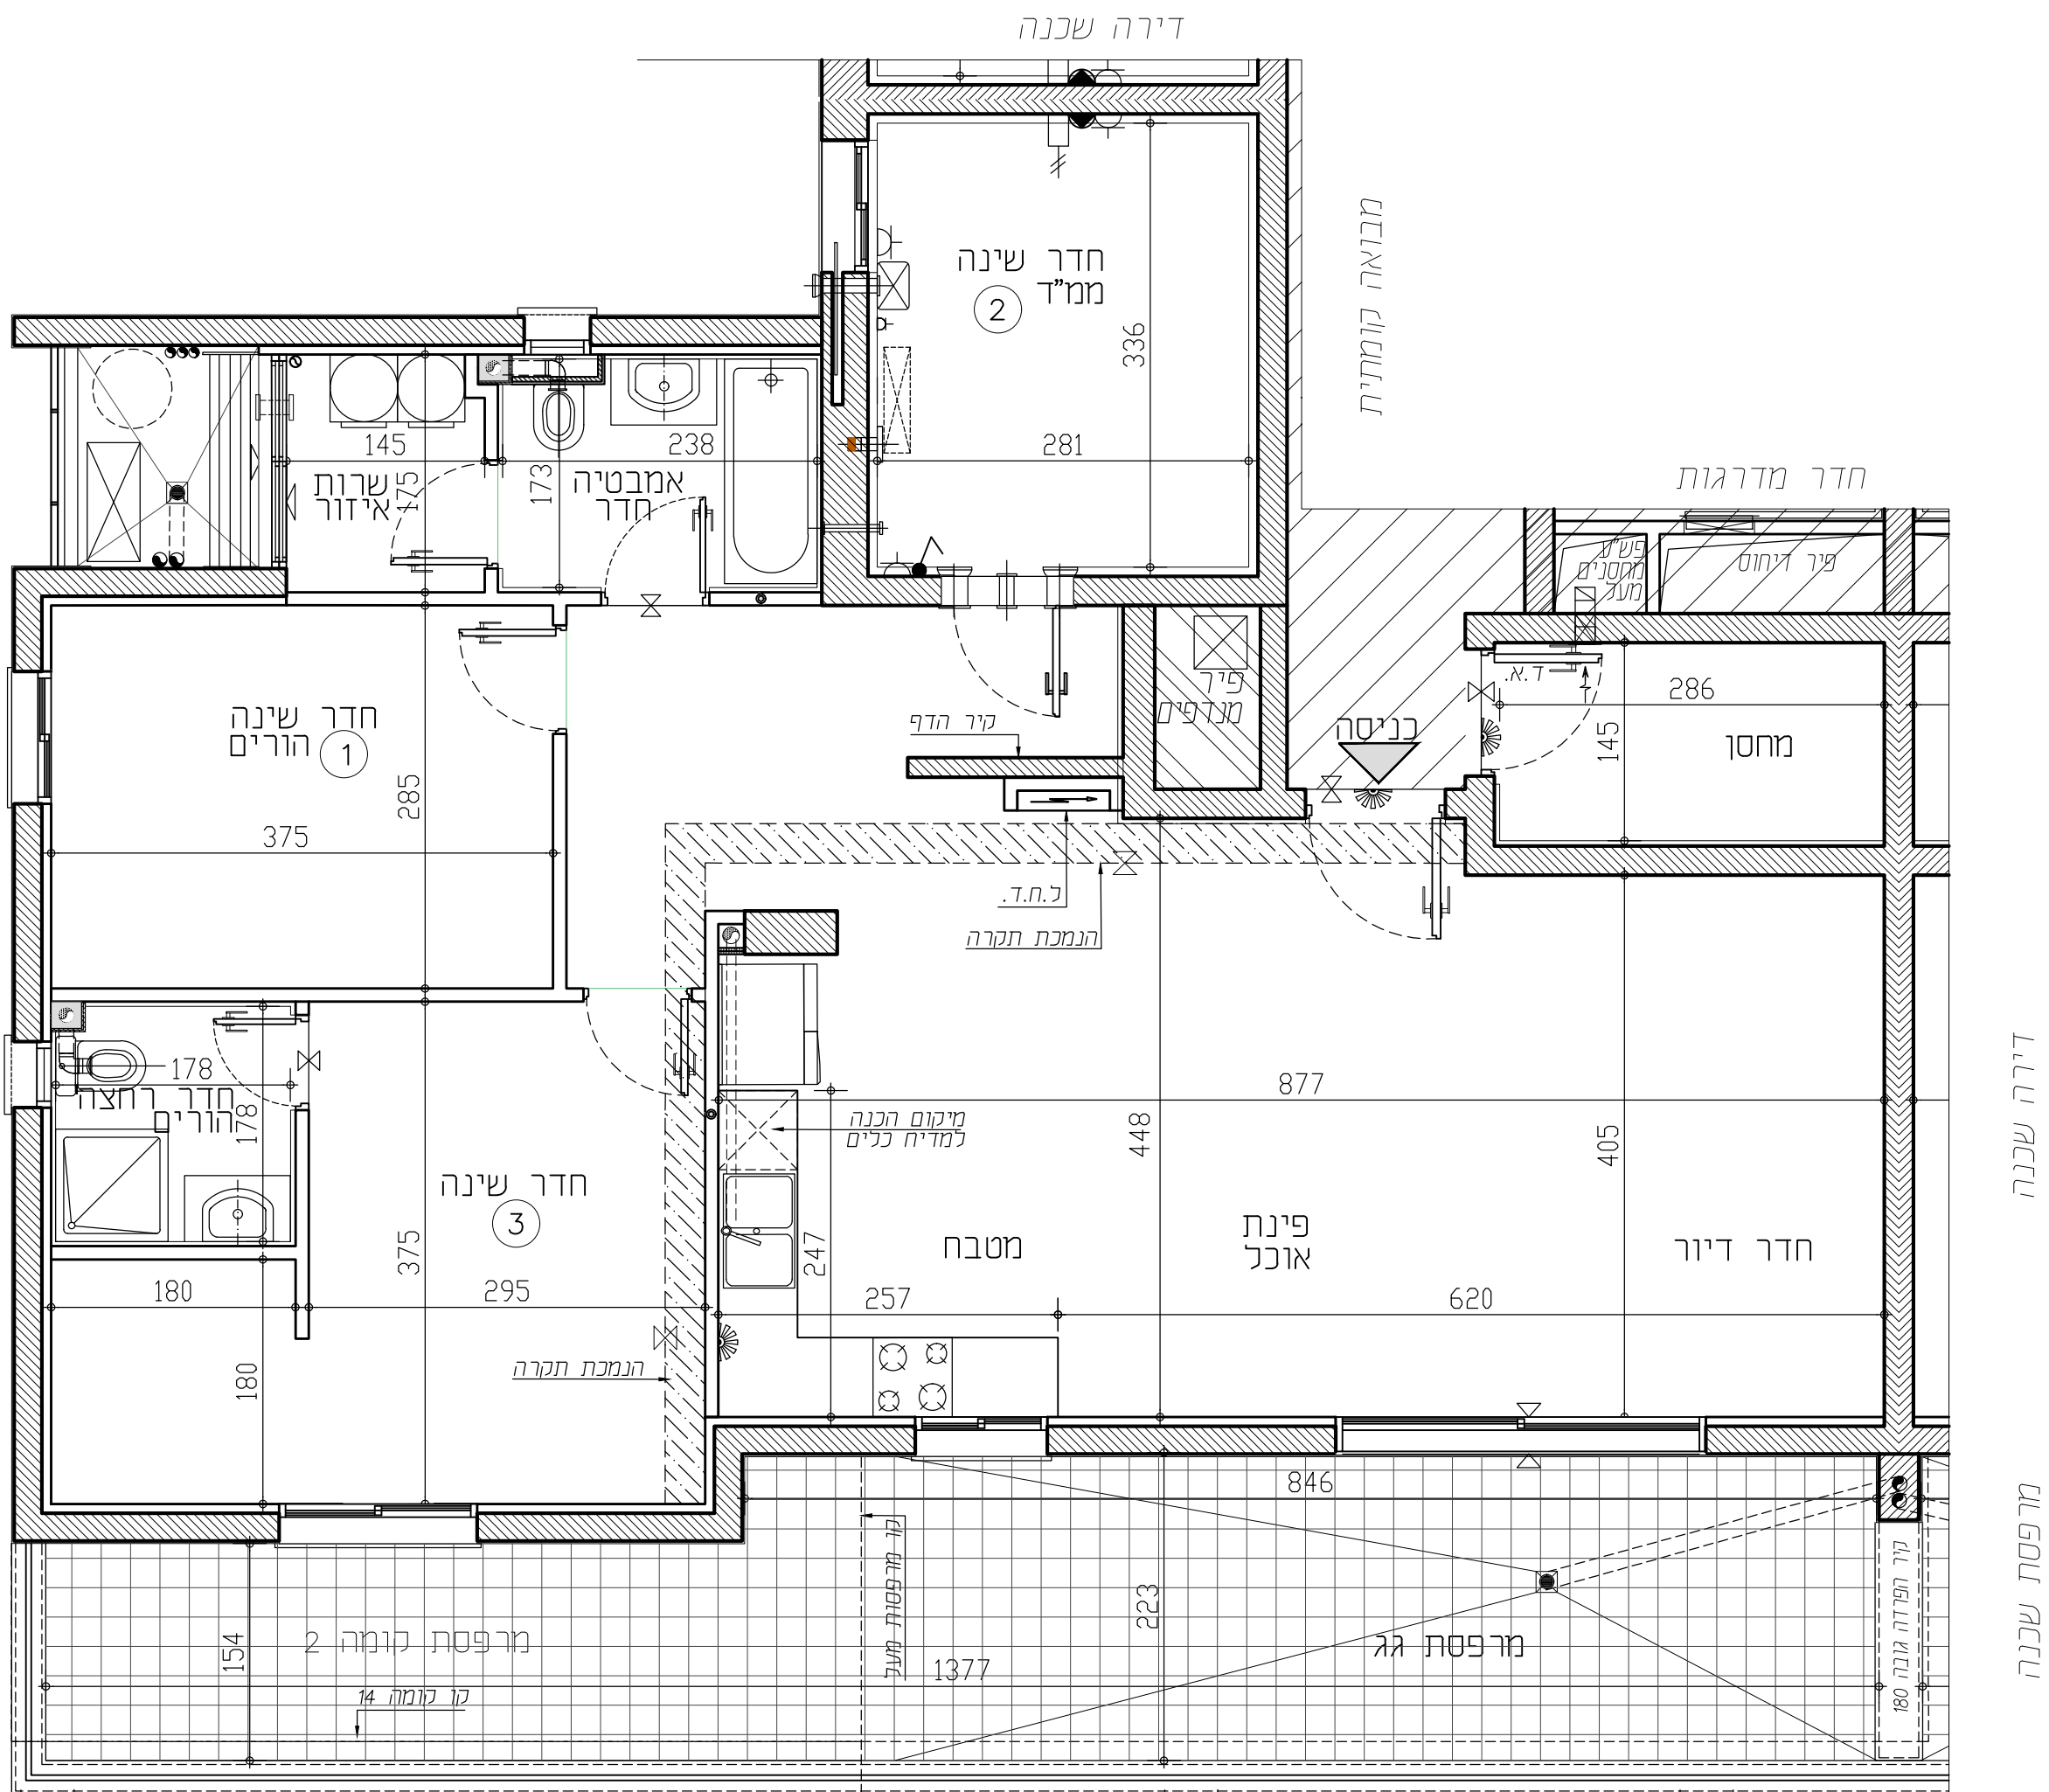[illegible]

מקום מיועד למקרר מקום מיועד לכיריים מקום מיועד למדיחי כנים ארון עליון במטבח	צינור 8" /קנה למזוג צינור 4" /קנה למזוג מערכת איורור וסינון התקן עומד מתז מים	מתלה כביסה מקום מיועד למדחס מ"א דוד מים מקום מיועד למכונת כביסה	סגירת גבס לקולטנים קולטן צנ"מ/צנ"מ הכנה לזקף מכונת כביסה הכנה לניקוי מזגנים הכנה למייבש צינור פליטת אוויר צנרת מערכת סולרית	מקרא: סף מוגבה \ מנמד מערכת הסינון למ"ד כ.ת.ד. לוח חשמל דירתי
---	--	---	---	--

תכניות לפני קבלת
היתר בניה,
בכפוף לשינויים לאחר
קבלת היתר סופי.

