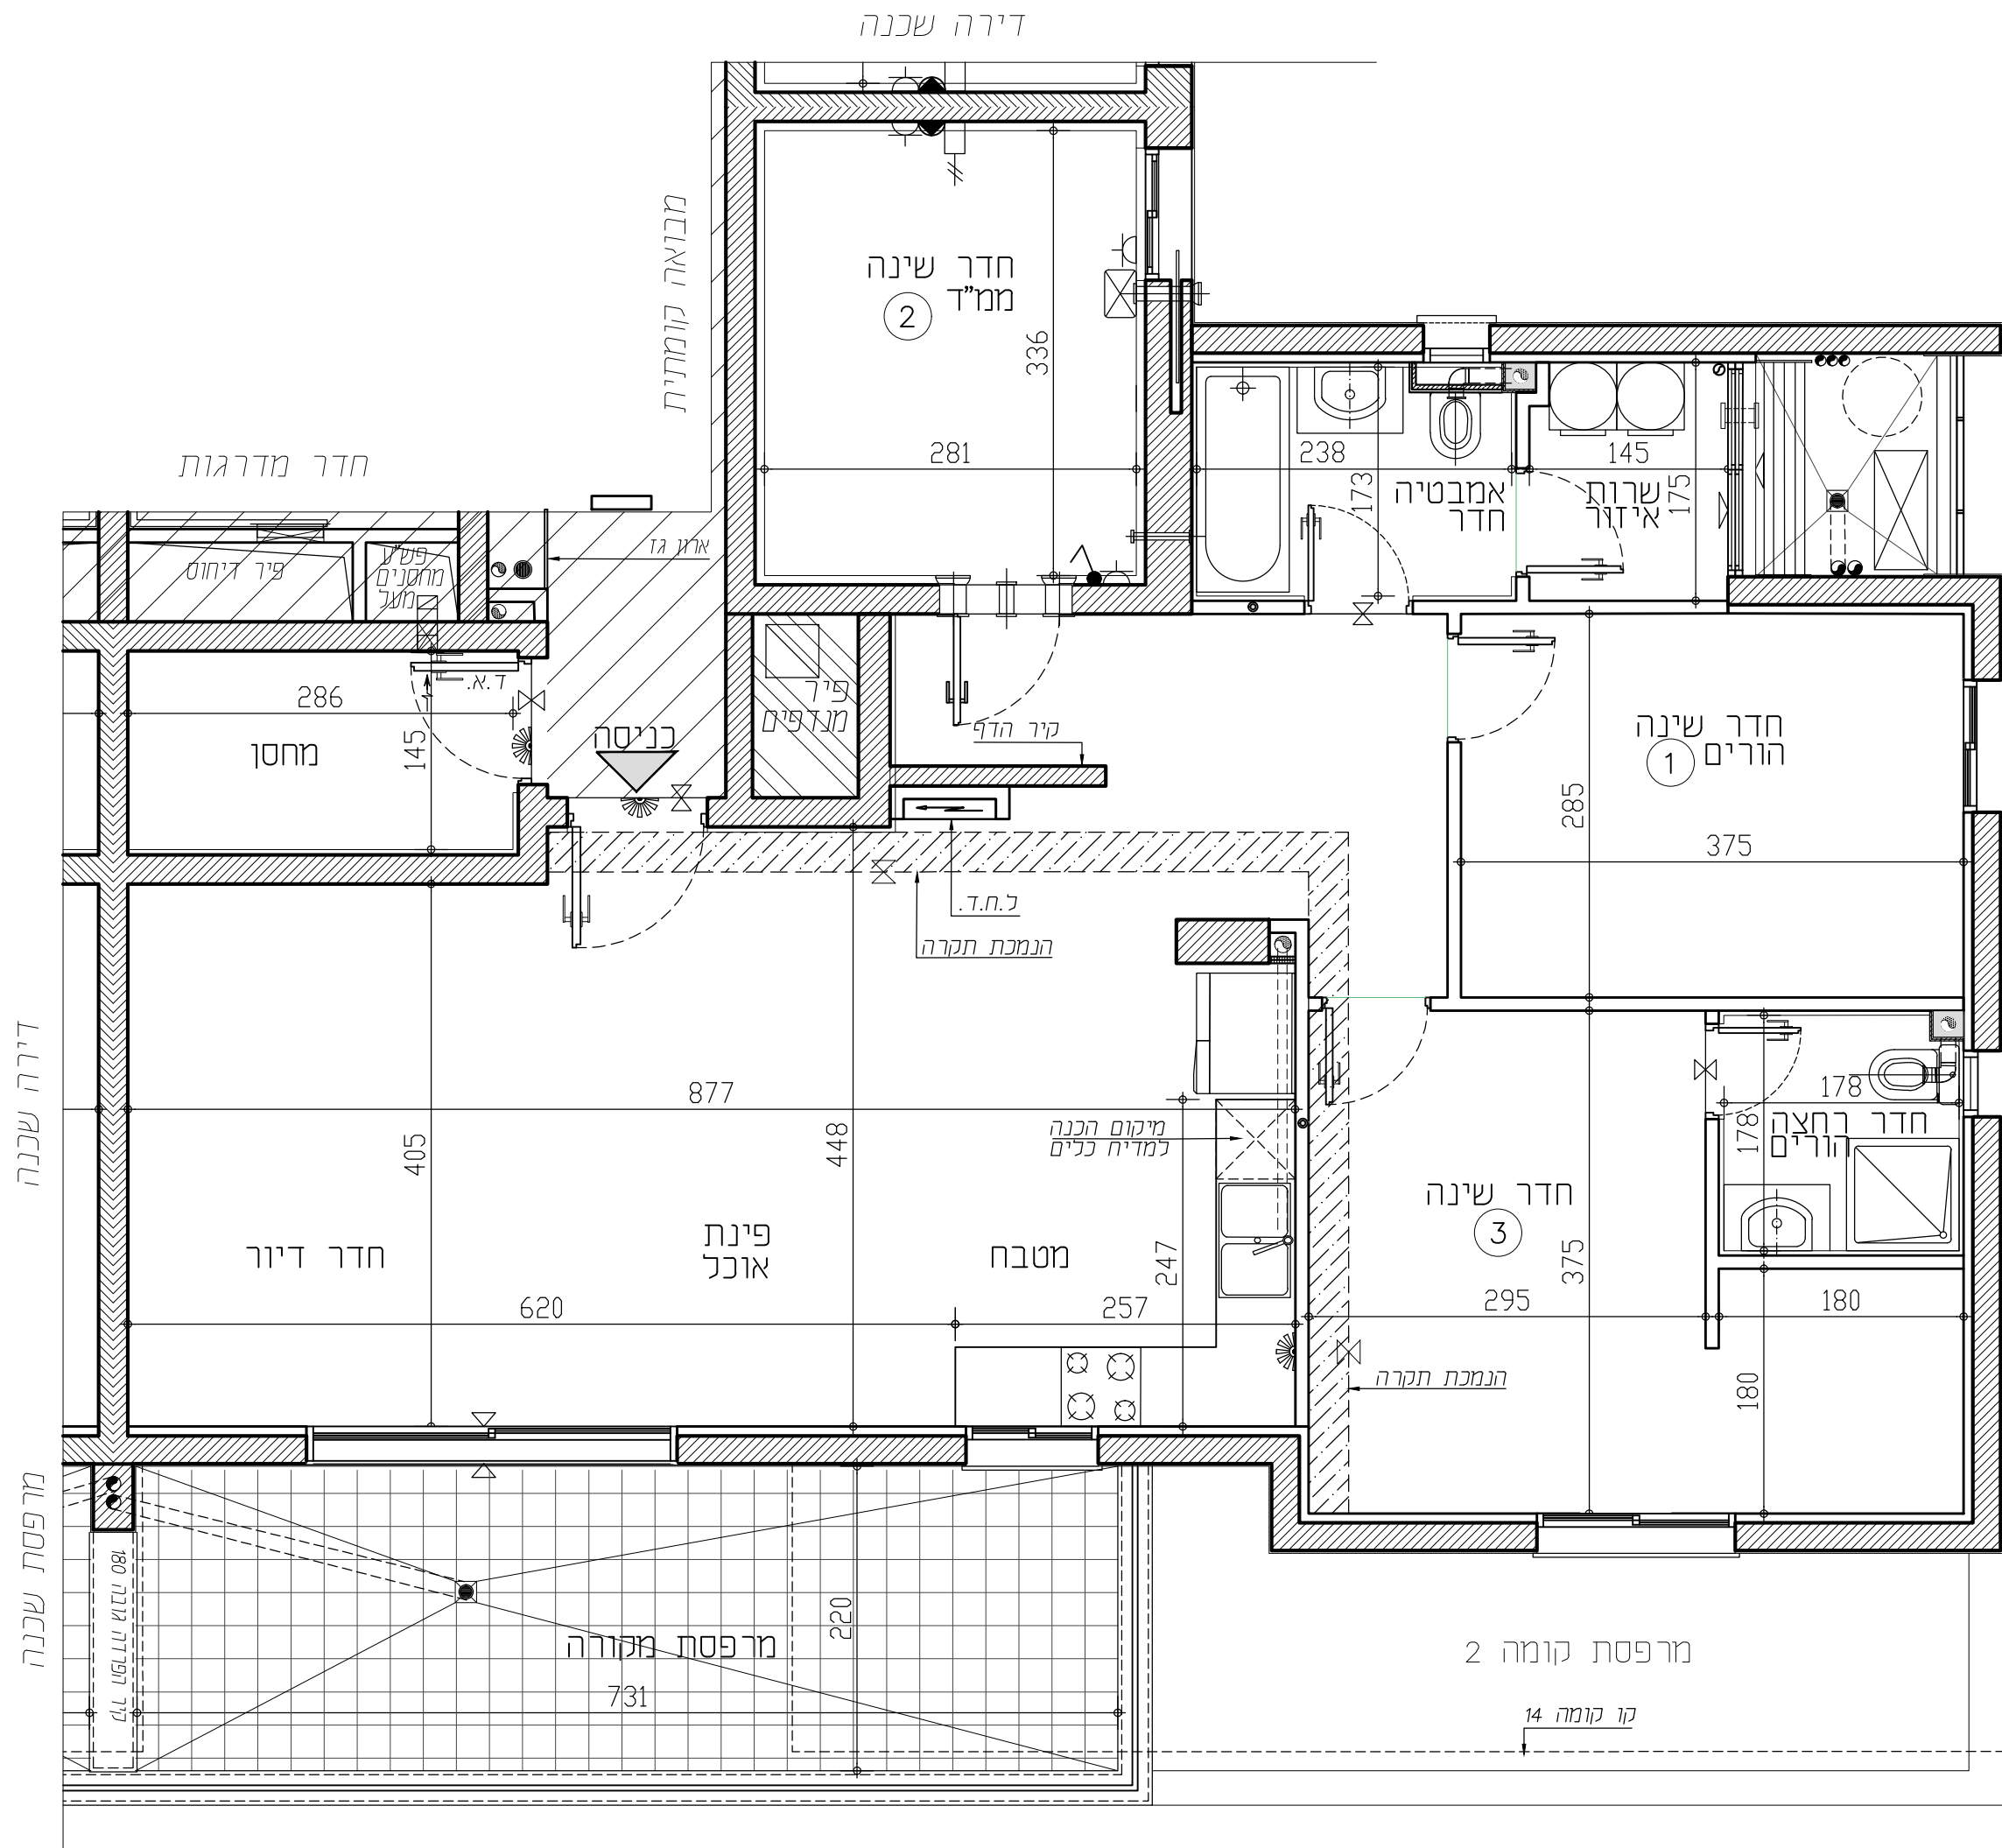


מס' בניין: 7	
תאריך: 01.12.2025	מס' קומה: 3,4,5,6,7,8,9,10,11,12,13
מהדורה: 001	מס' דירה: 10,14,18,22,26,30,34,38,42,46,50
קנ"מ: 1:50	מס' טיפוס: B3
חניה:	מס' חדרים: 4
חתימת הרוכשים:	חתימת המוכר:
תאריך:	תאריך:

[illegible]

מקום מיועד למקרר מקום מיועד לכיריים מקום מיועד למדיחי כנים ארון עליון במטבח	מקום מיועד למדחס מ"א דוד מים מקום מיועד למכונת כביסה	מחלה כביסה קוטרו צינור צמצום הכנה לזקף מכונת כביסה הכנה לניקוז מזגנים הכנה למיבש צינור פליטת אוויר צנרת מערכת סולרית	צינור 8" /הכנה למיזוג צינור 4" /הכנה למיזוג מערכת איורור וסינון התקן עומד מתז מים	מקרא: סף מוגבה\ מנמד מערכת הסינון לממד כ.ת.ד. לוח חשמל דירתי
---	---	--	--	---

תכניות לפני קבלת
היתר בניה,
בכפוף לשינויים לאחר
קבלת היתר סופי.