




טיפוס: A4
דירת 5 חד'
קומה: 2
מס' דירה: 8

טיפוס: C4
דירת 3 חד'
קומה: 2
מס' דירה: 5

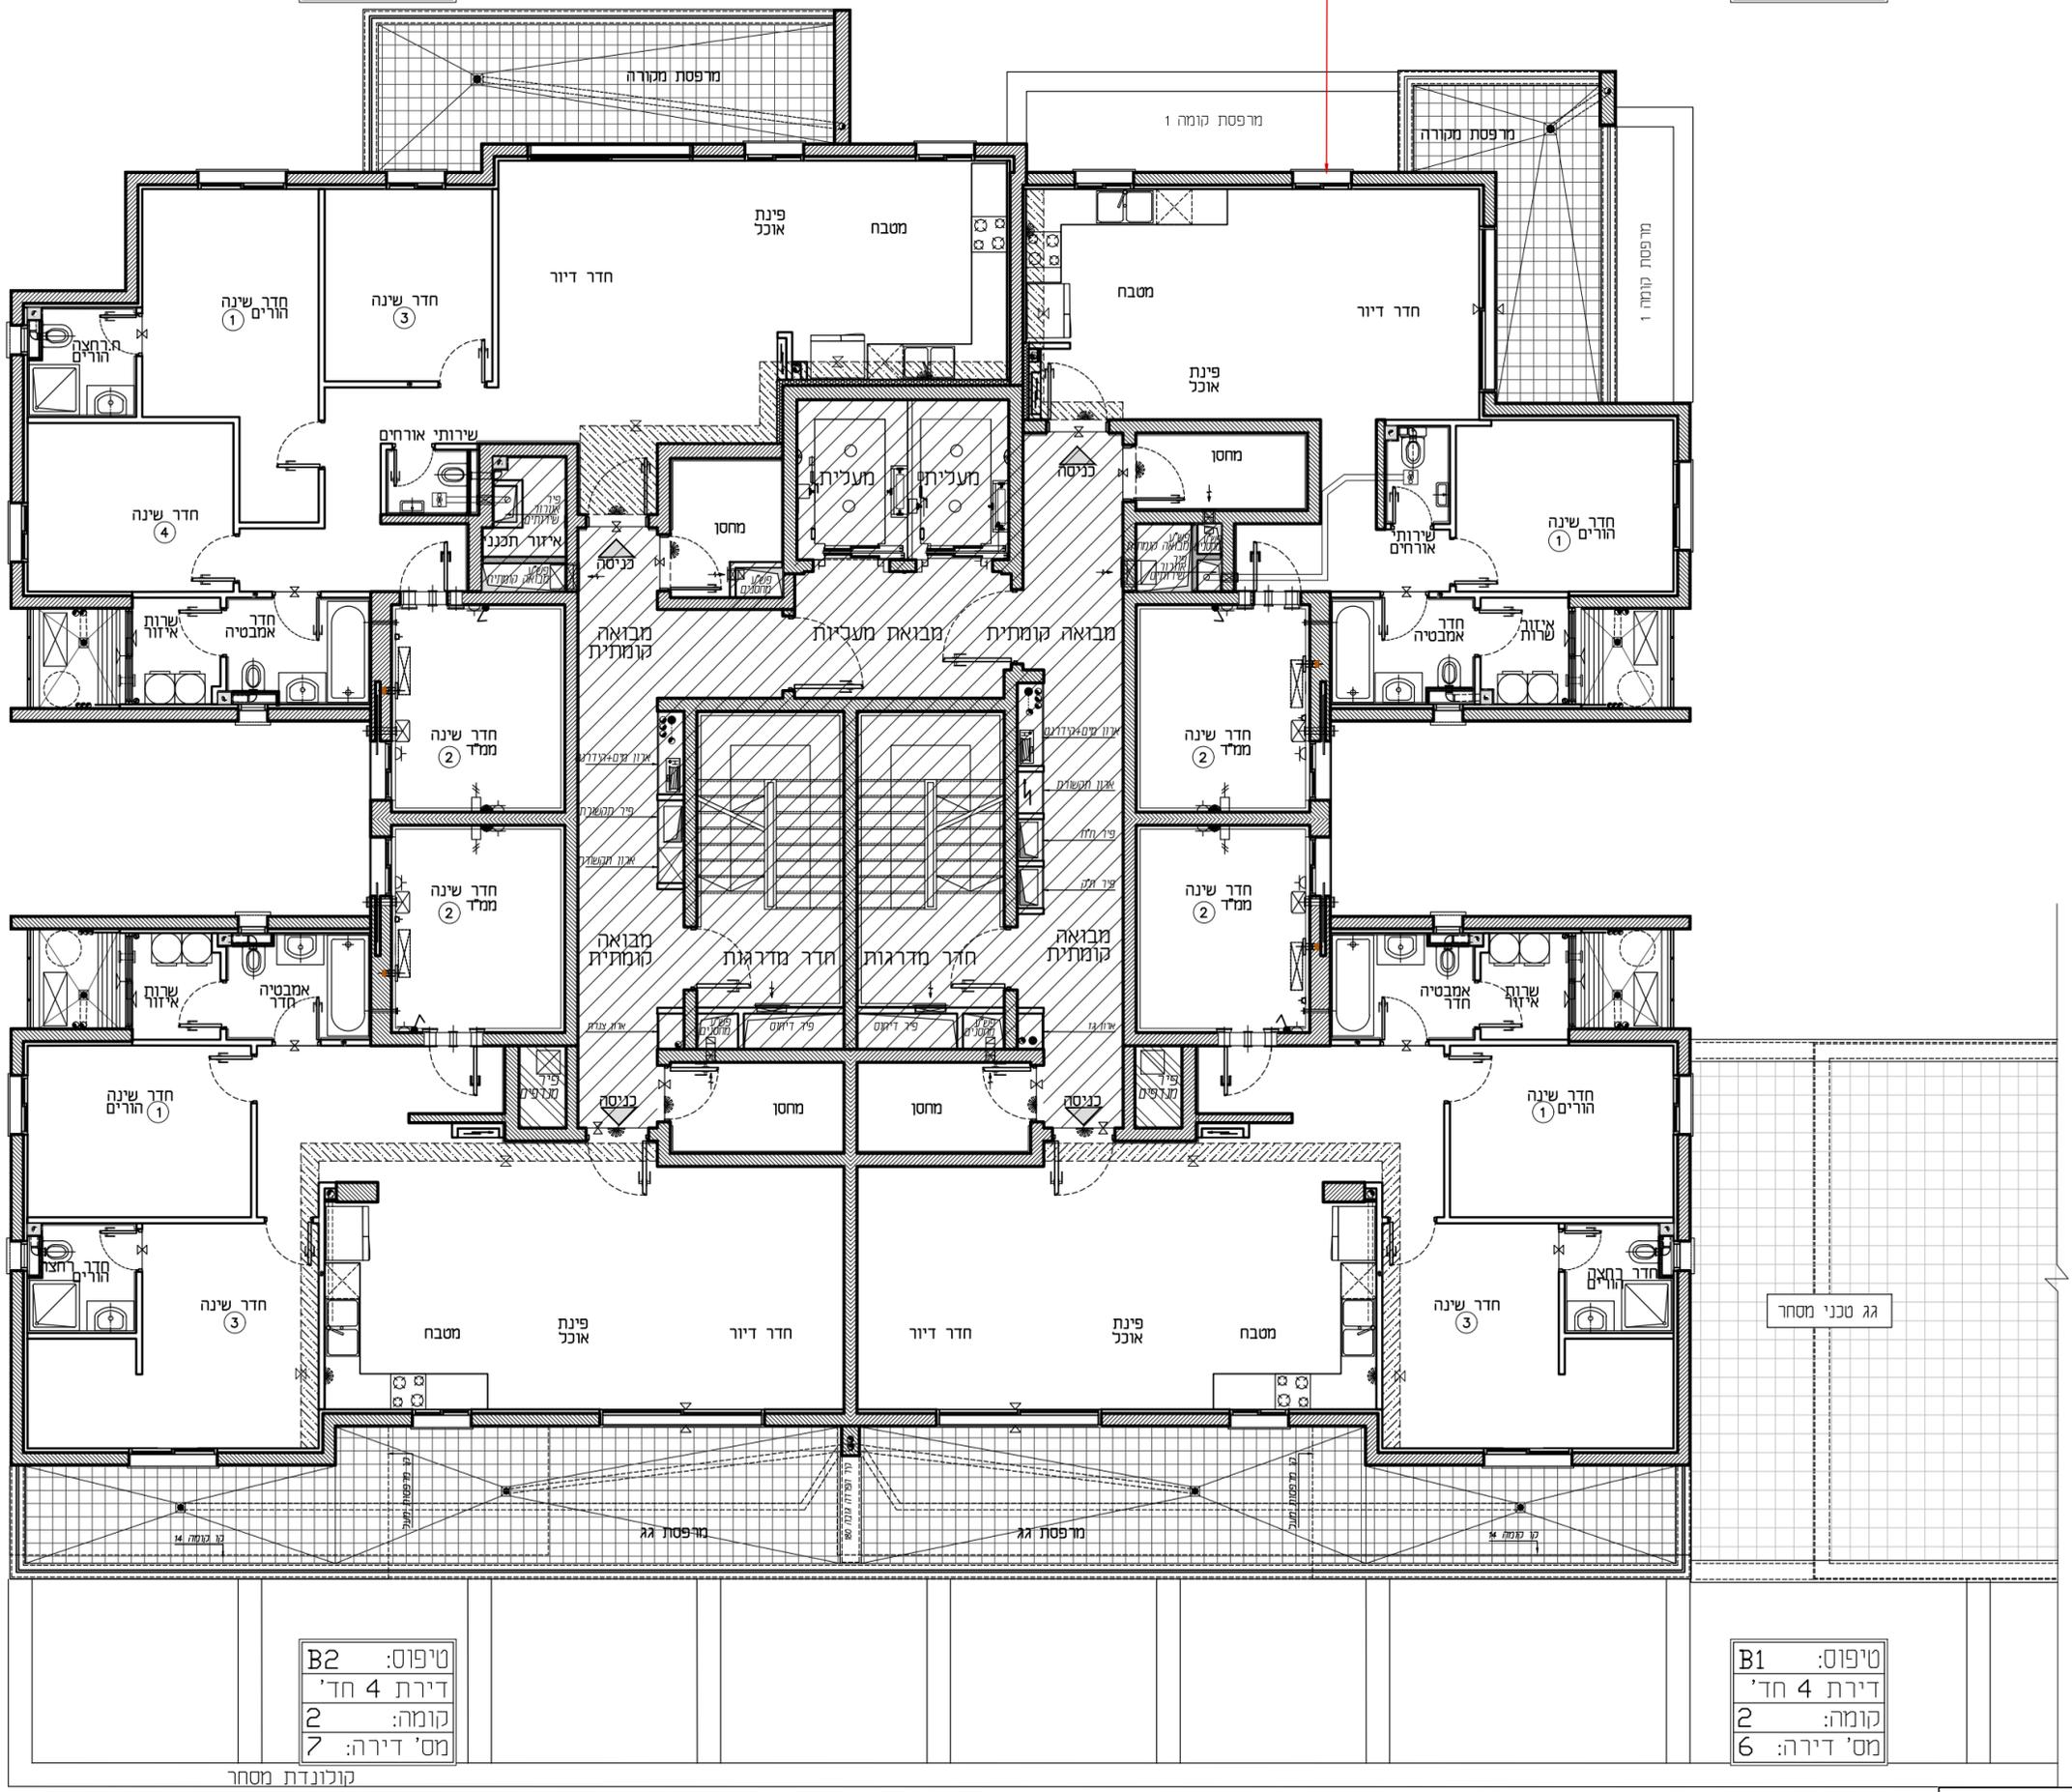

טיפוס: B2
דירת 4 חד'
קומה: 2
מס' דירה: 7

טיפוס: B1
דירת 4 חד'
קומה: 2
מס' דירה: 6

תכנית לפני קבלת אישור ועדה, בכפוף לשינויים נאחר קבלת היתר סופי.

תאריך:

חתימת הרוכשים:

תאריך:

חתימת המוכר:

בניין: 3
קומה: 2
קנ"מ: 1:100
מהדורה: 001