


טיפוס: C3
 דירת 3 חד'
 קומה: 2
 מס' דירה: 8

טיפוס: A3
 דירת 5 חד'
 קומה: 2
 מס' דירה: 5

חלון חיצוני

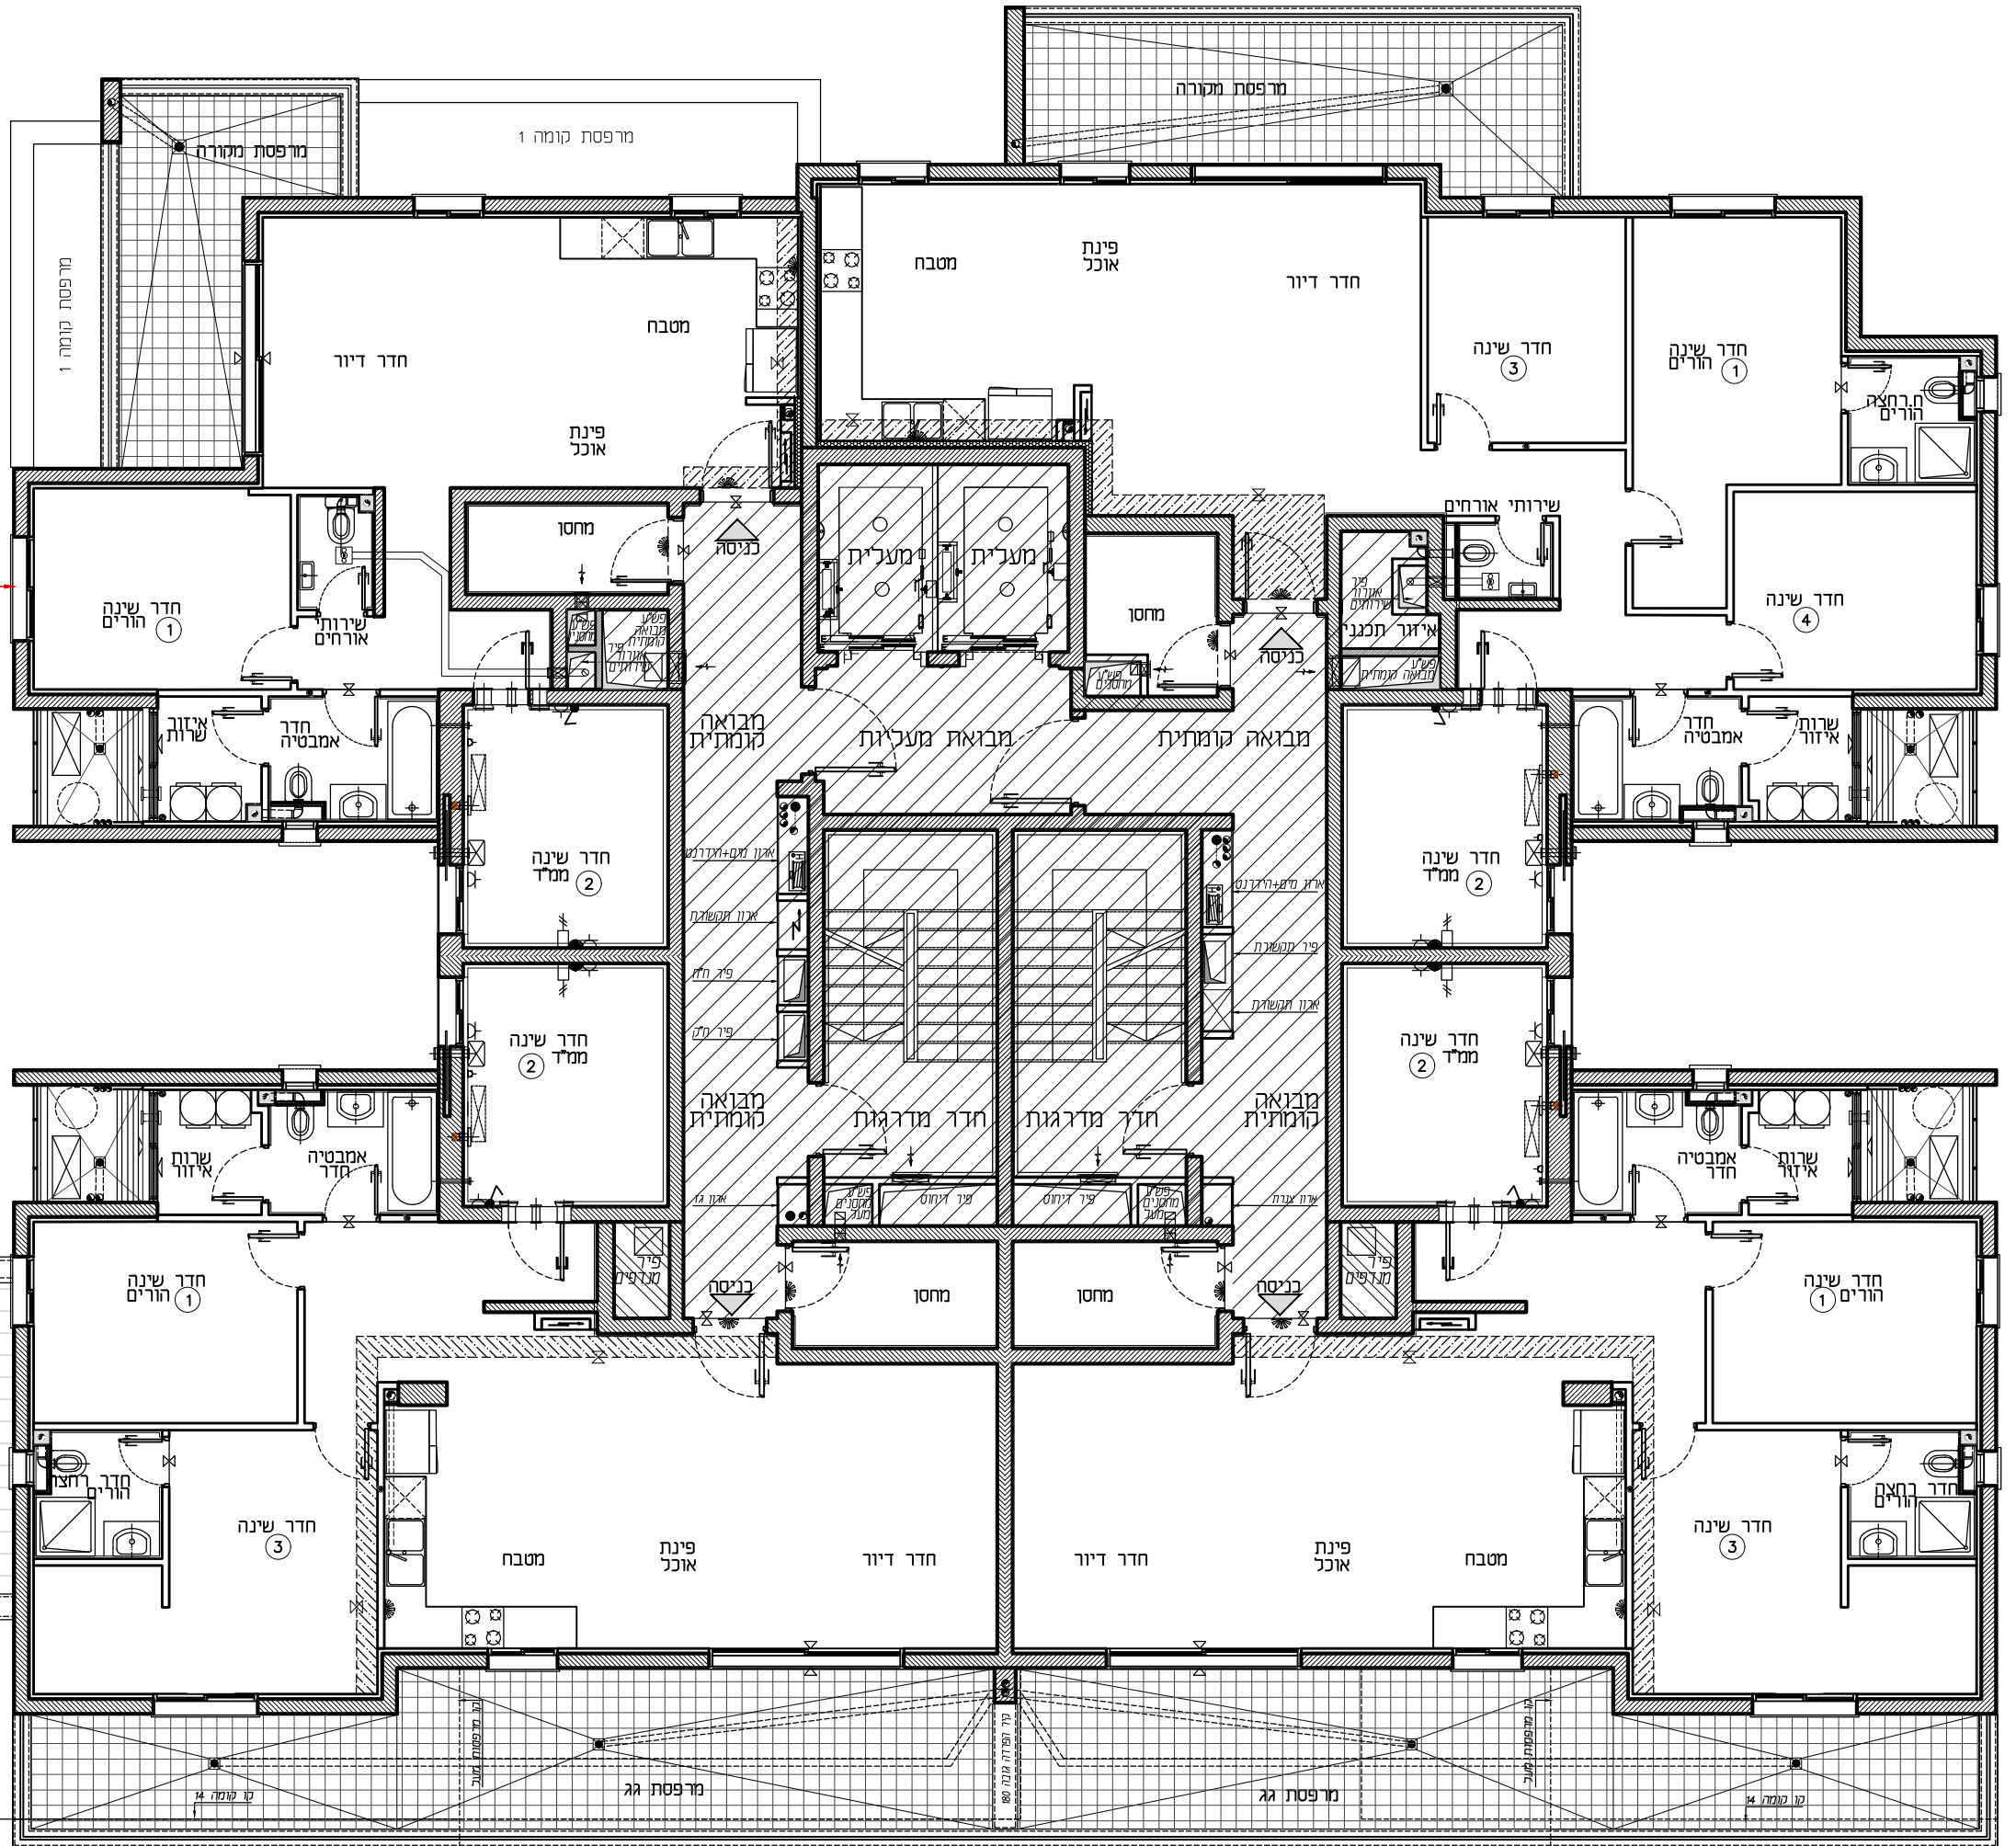

גג טכני מסחר

טיפוס: B2
 דירת 4 חד'
 קומה: 2
 מס' דירה: 7

טיפוס: B1
 דירת 4 חד'
 קומה: 2
 מס' דירה: 6

קולונדת מסחר

קולונדת מסחר

תכניות לפני קבלת אישור וועדה, בכפוף לשינויים לאחר קבלת היתר סופי.

תאריך:

חתימת הרוכשים:

תאריך:

חתימת המוכר:

בניין: 4

קומה: 2

קנה"מ: 1:100

מהדורה: 001