


טיפוס: C3
דירת 3 חד'
קומה: 13
מס' דירה: 52

טיפוס: A3
דירת 5 חד'
קומה: 13
מס' דירה: 49

תלור חילוק

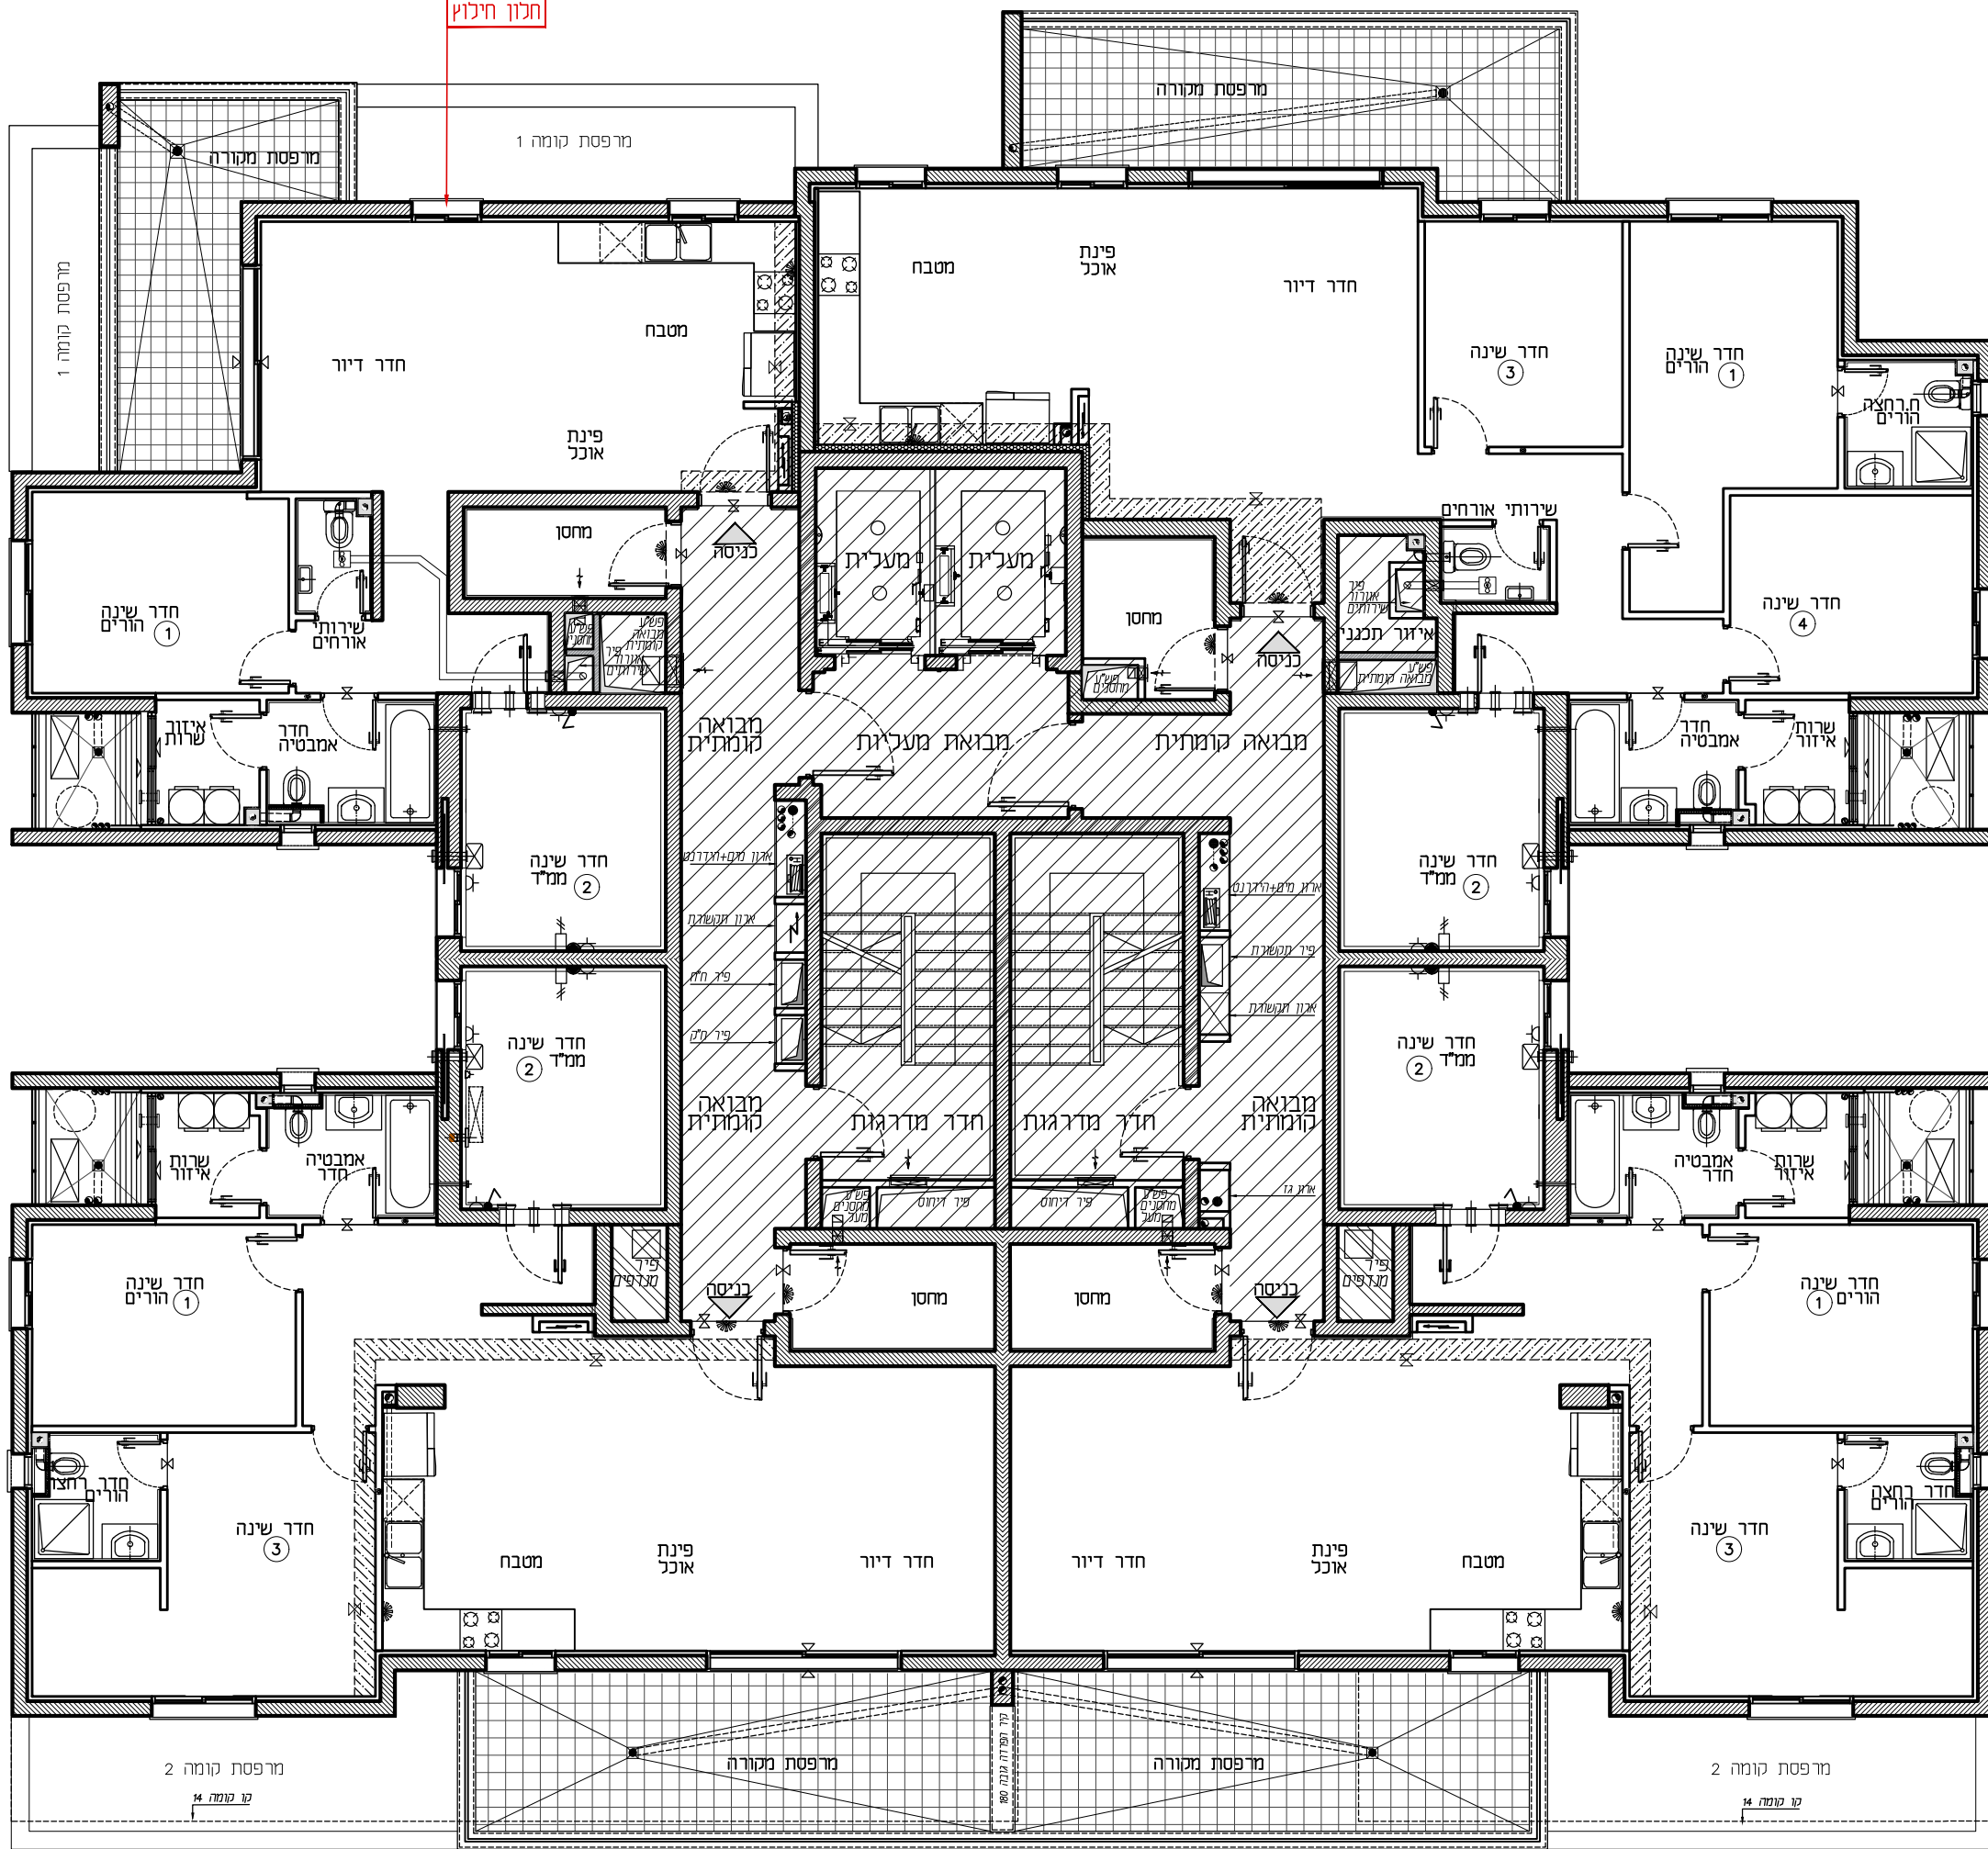

טיפוס: B4
דירת 4 חד'
קומה: 13
מס' דירה: 51

טיפוס: B3
דירת 4 חד'
קומה: 13
מס' דירה: 50

תכנית לפני קבלת אישור וועדה, בכפוף לשינויים נאחר קבלת היתר סופי.

תאריך:	חתימת הרוכשים:	תאריך:	חתימת המוכר:	בניין: 6
				קומה: 13
				קנ"מ: 1:100
				מהדורה: 001