


|                   |                                            |
|-------------------|--------------------------------------------|
| מס' בניין: 9      |                                            |
| תאריך: 01.12.2025 | מס' קומה: 3,4,5,6,7,8,9,10,11,12,13        |
| מהדורה: 001       | מס' דירה: 11,15,19,23,27,31,35,39,43,47,51 |
| קנ"מ: 1:50        | מס' טיפוס: B4                              |
| חניה:             | מס' חדרים: 4                               |
| חתימת הרוכשים:    |                                            |
| חתימת המוכר:      |                                            |
| תאריך:            |                                            |
| תאריך:            |                                            |

[illegible]

|   |   |                                                                                             |   |                                                                                                   |
|---|---|---------------------------------------------------------------------------------------------|---|---------------------------------------------------------------------------------------------------|
| <p>מקום מיועד למקרר</p> <p>מקום מיועד לכיריים</p> <p>מקום מיועד למדיח כלים</p> <p>ארון עיניו במטבח</p> | <p>צינור 8" /הכנה למיזוג</p> <p>צינור 4" /הכנה למיזוג</p> <p>מערכת איורור וסינון</p> <p>התקן עומר</p> <p>מתז מים</p> | <p>מתלה כביסה</p> <p>מקום מיועד למדחם מ"א</p> <p>דוד מים</p> <p>מקום מיועד למכונת כביסה</p> | <p>סגירת גבס בקולטנים</p> <p>קולטן צנמצמץ</p> <p>הכנה לזקוף מכונת כביסה</p> <p>הכנה לניקוד מזגנים</p> <p>הכנה למייבש צינור פליטת אוויר</p> <p>צנרת מערכת סולרית</p> | <p>מקרא:</p> <p>סף מוגבה / מונמד</p> <p>מערכת הסינון לממד</p> <p>כ.ח.ד.</p> <p>לוח חשמל דירתי</p> |
|---|---|---------------------------------------------------------------------------------------------|---|---------------------------------------------------------------------------------------------------|

תכניות לפני קבלת  
היתר בניה,  
בכפוף לשינויים לאחר  
קבלת היתר סופי.

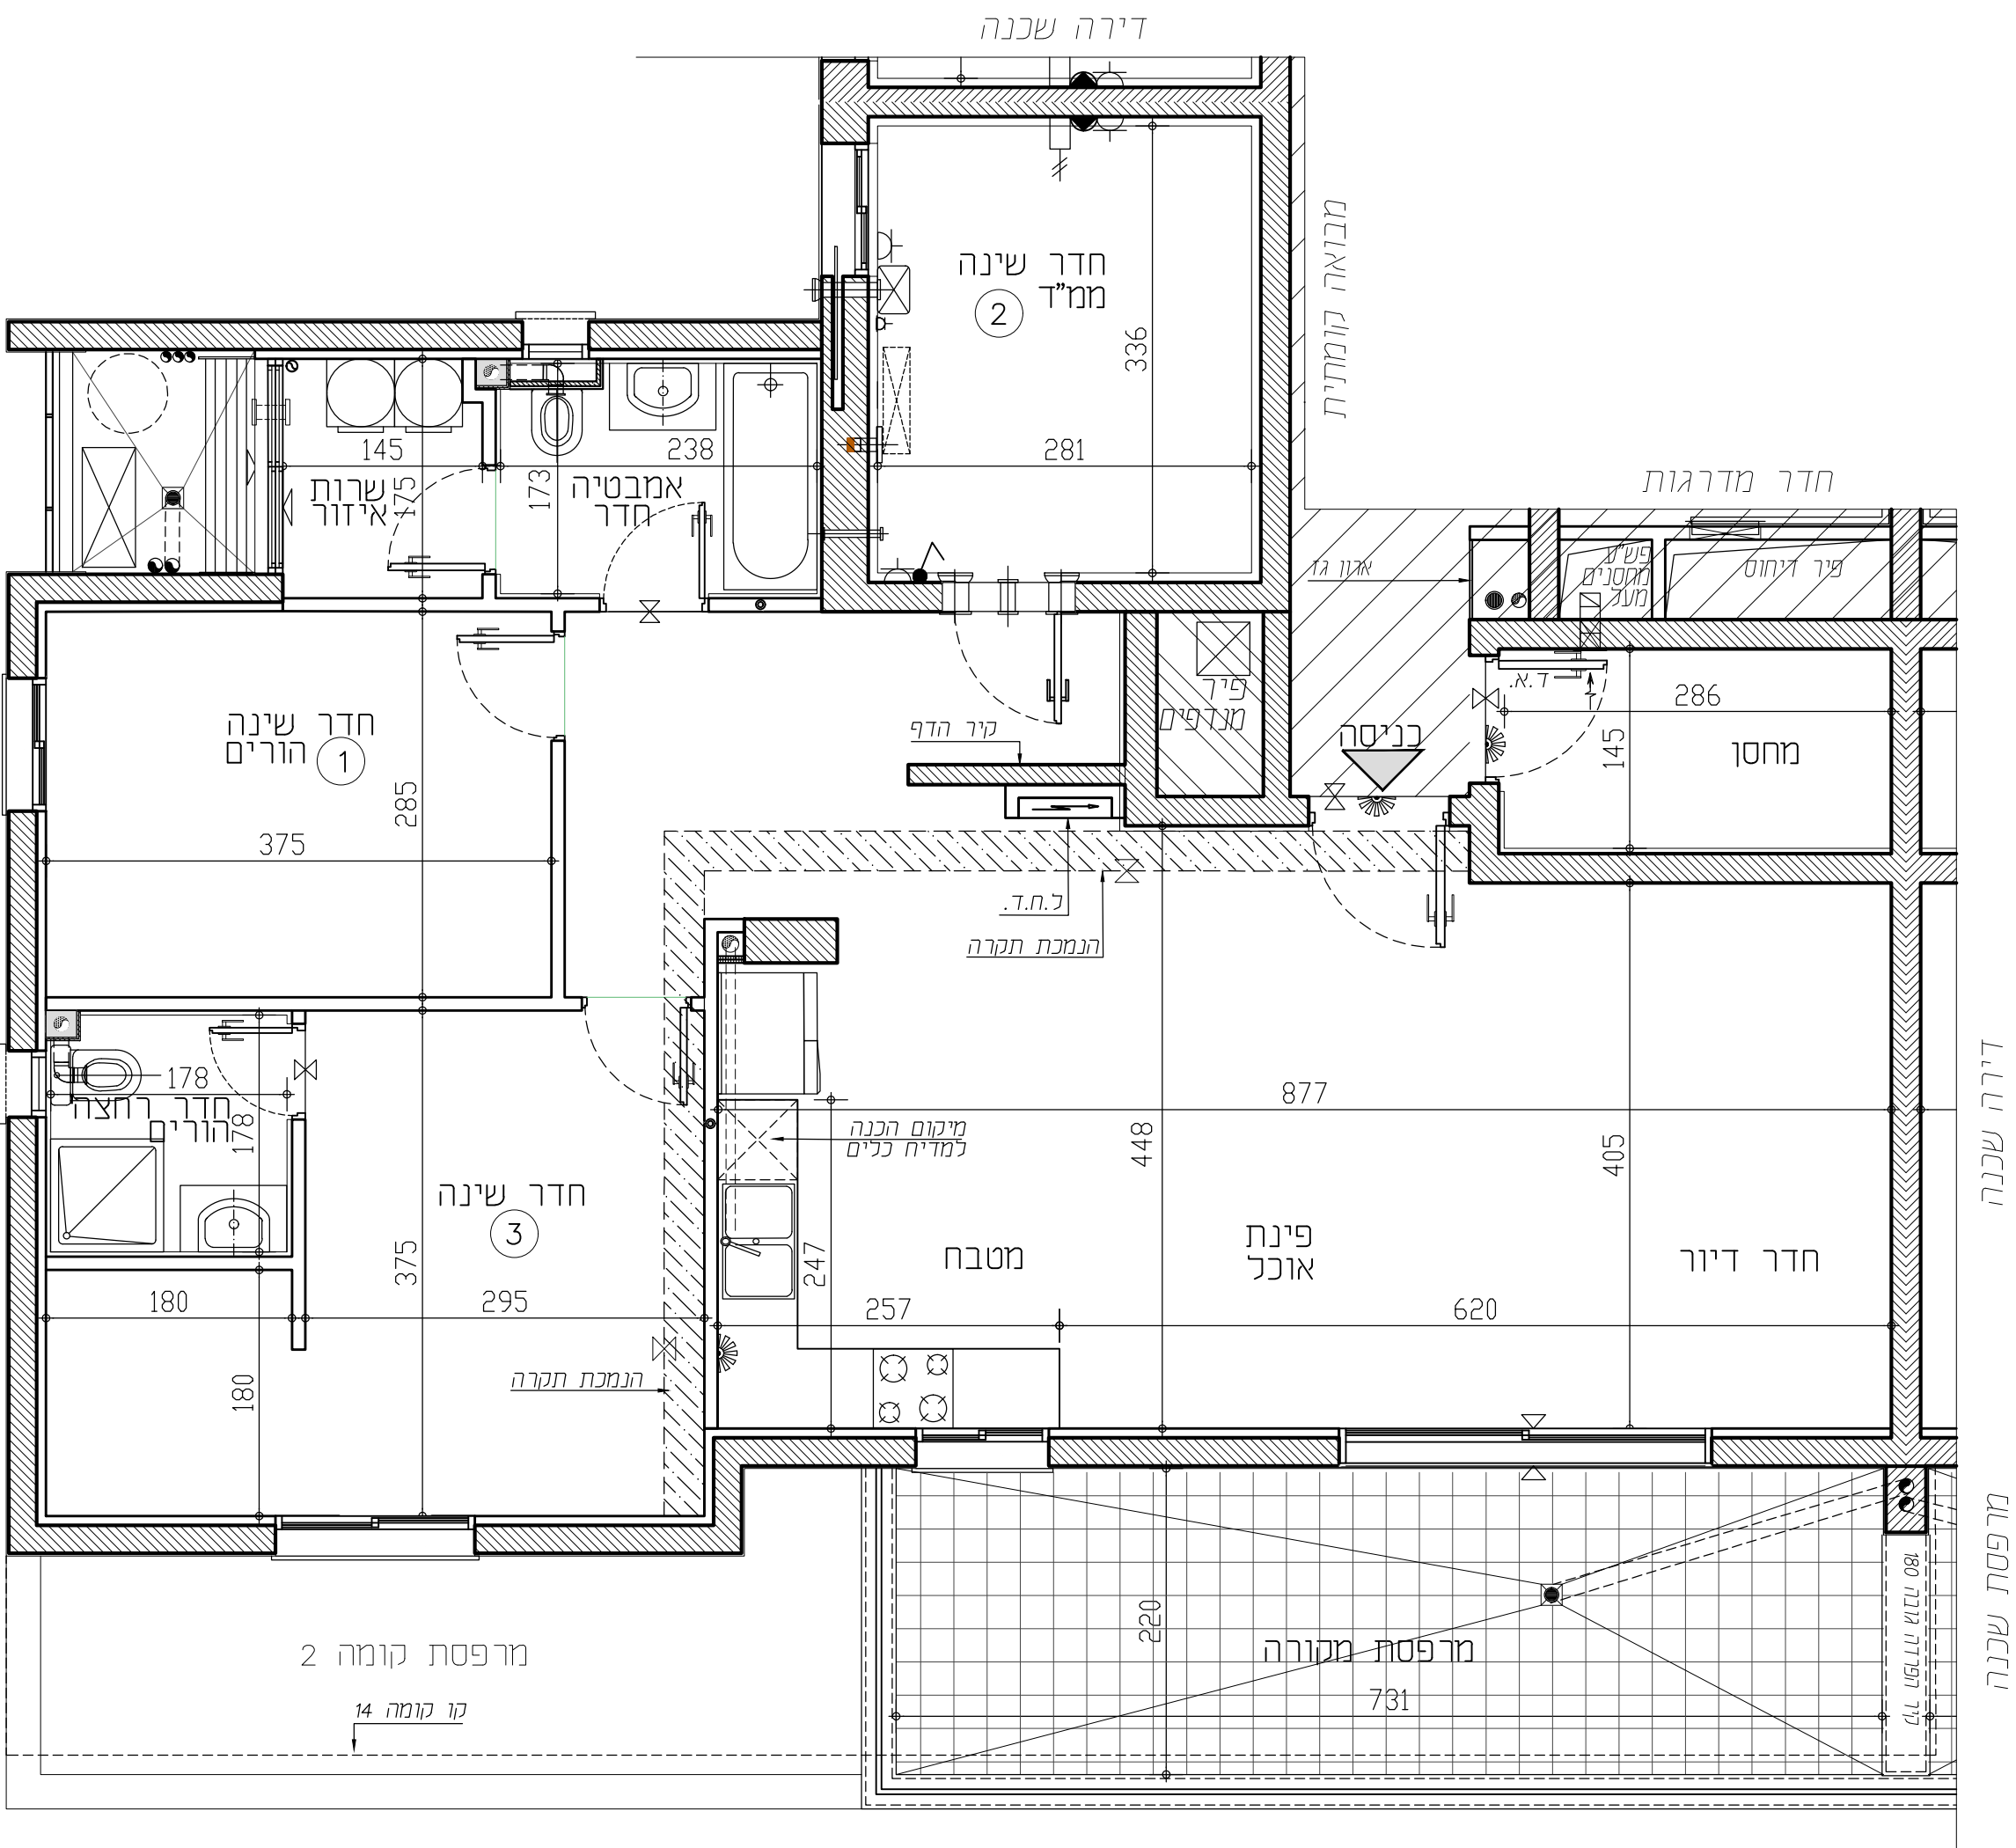

**RON GOLAN**  
**ARCHITECTS Ltd.**  
ג. רון אדריכלים בע"מ

**ארזי הנגב**  
**עודד שריקי**  
ייזום ובנייה בע"מ