
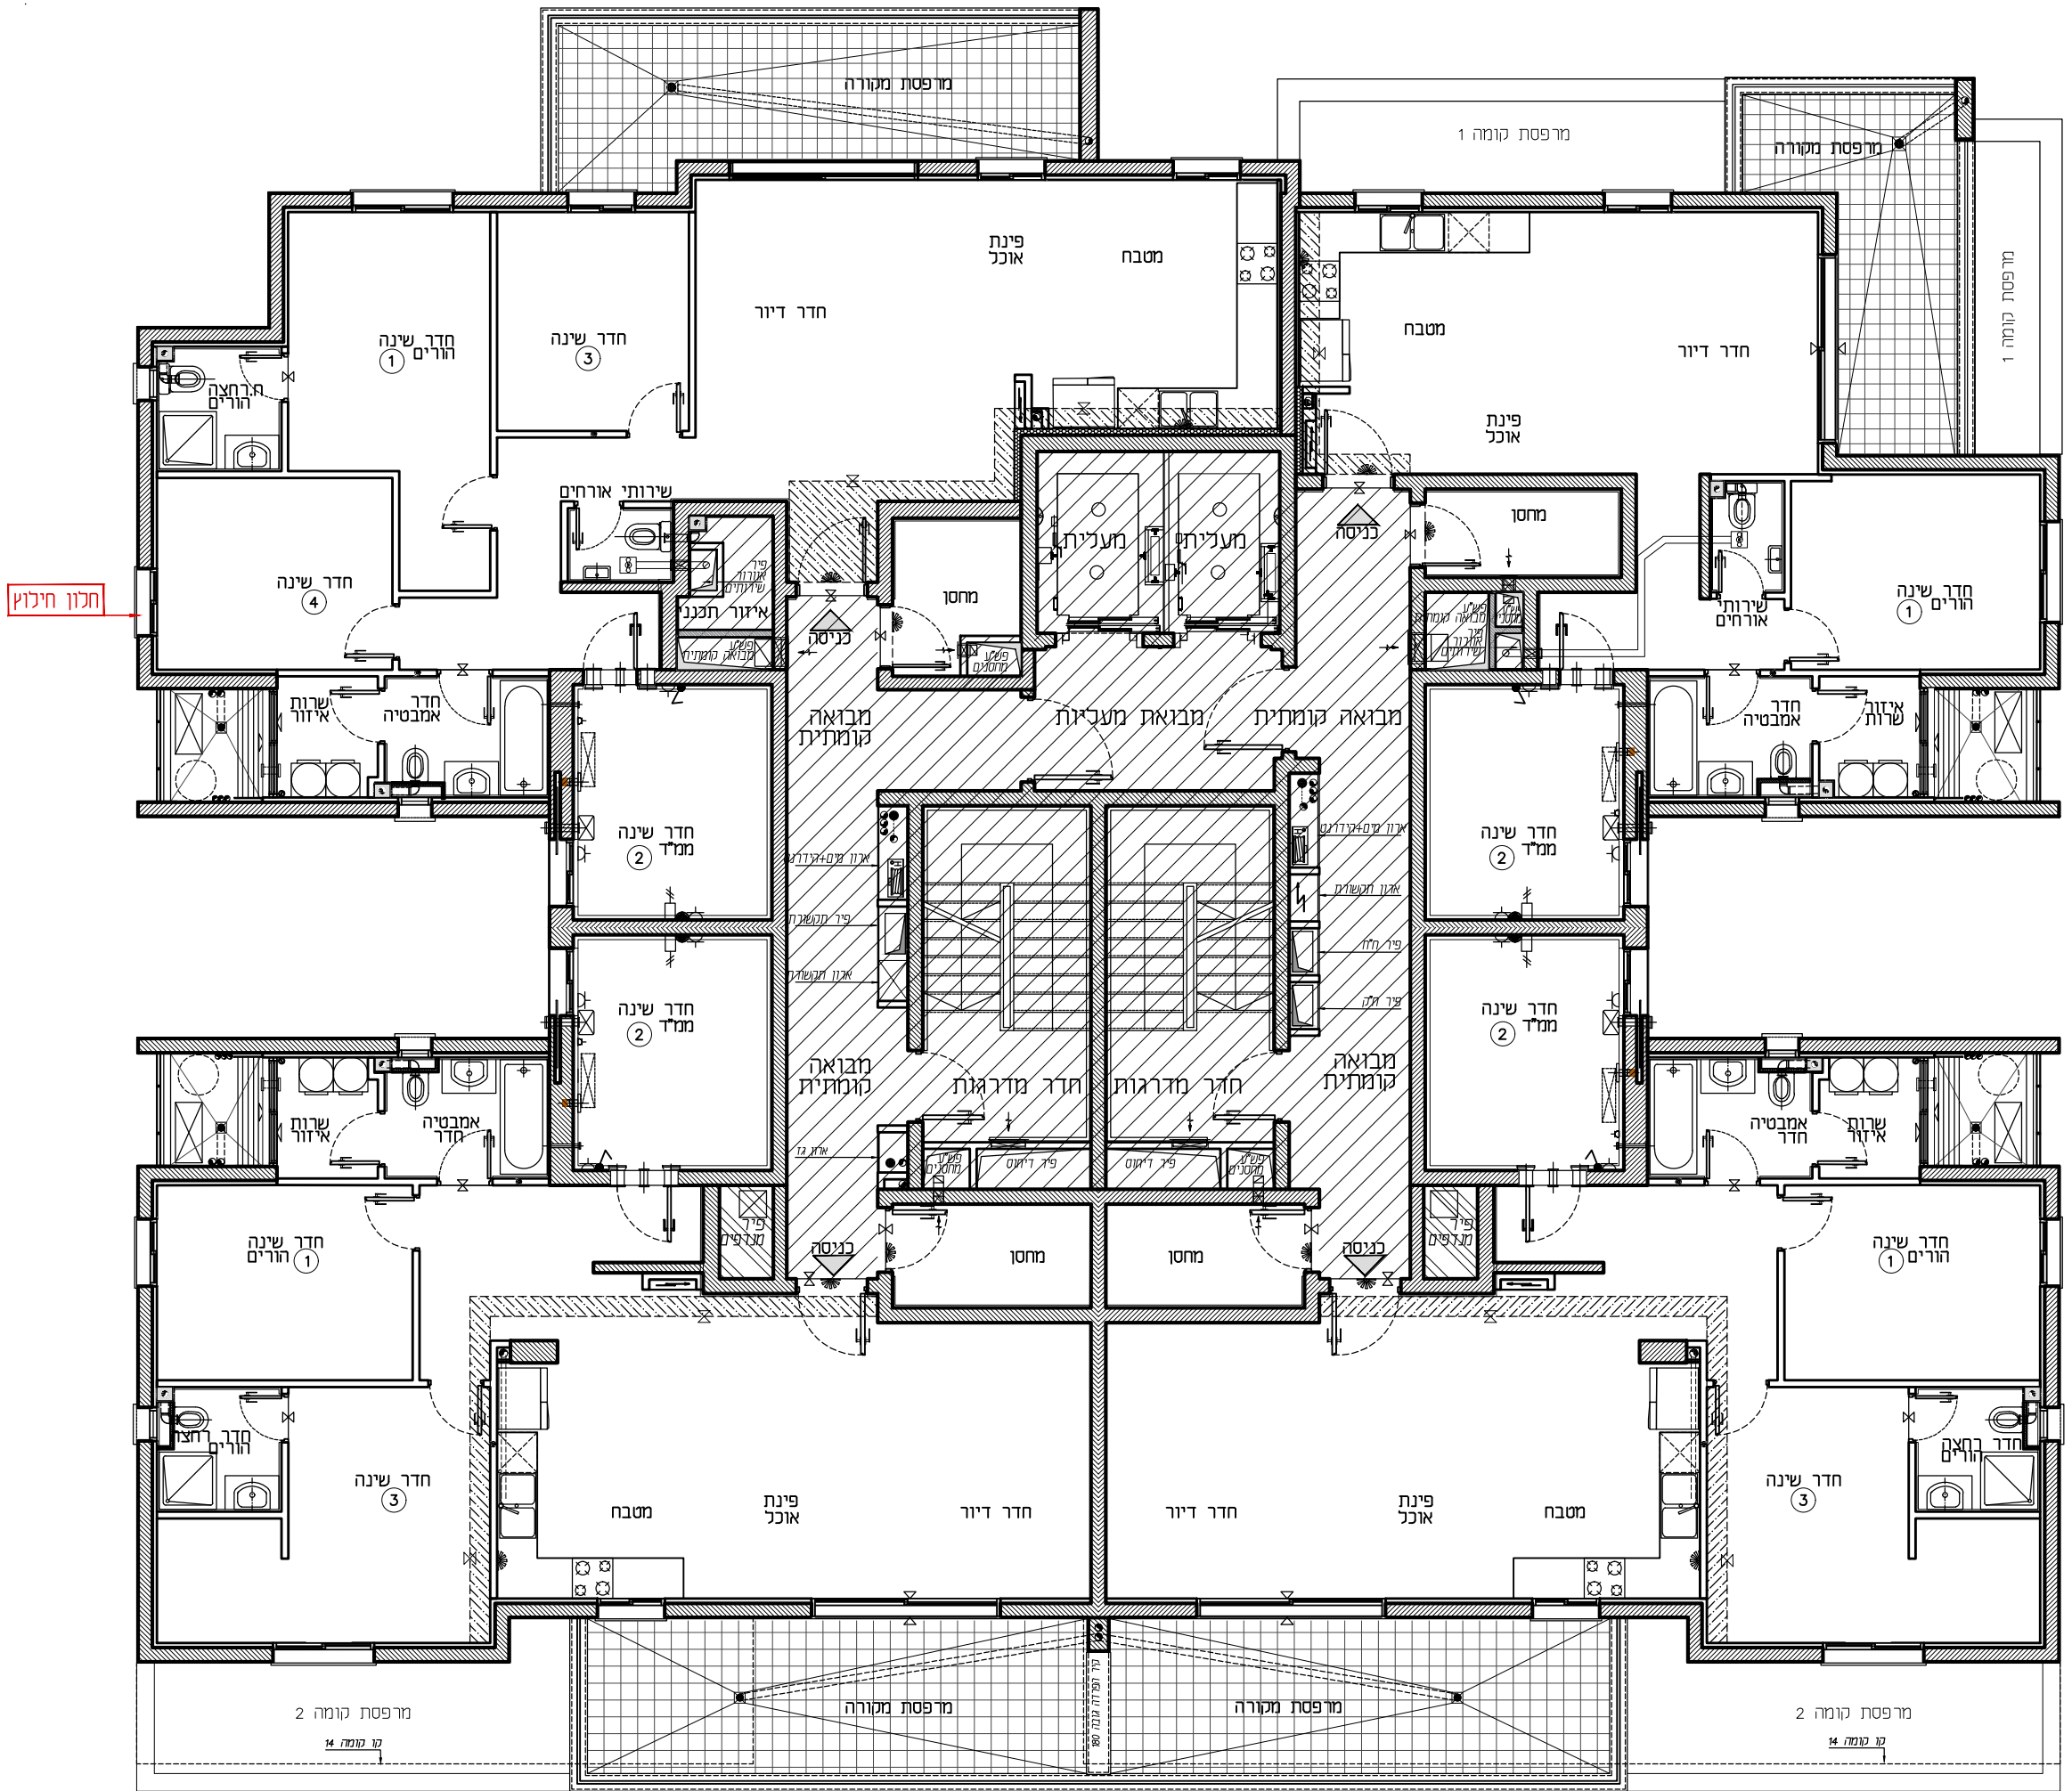


טיפוס: A4  
 דירת 5 חד'  
 קומה: 13  
 מס' דירה: 52

טיפוס: C4  
 דירת 3 חד'  
 קומה: 13  
 מס' דירה: 49

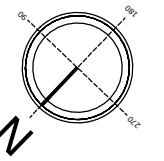

תלכו חילוק

טיפוס: B4  
 דירת 4 חד'  
 קומה: 13  
 מס' דירה: 51

טיפוס: B3  
 דירת 4 חד'  
 קומה: 13  
 מס' דירה: 50

תכנית לפני קבלת אישור ועדה, בכפוף לשינויים לאחר קבלת היתר סופי.

תאריך:	חתימת הרוכשים:	תאריך:	חתימת המוכר:	בניין: 1
				קומה: 13
				קנ"מ: 1:100
				מהדורה: 001