
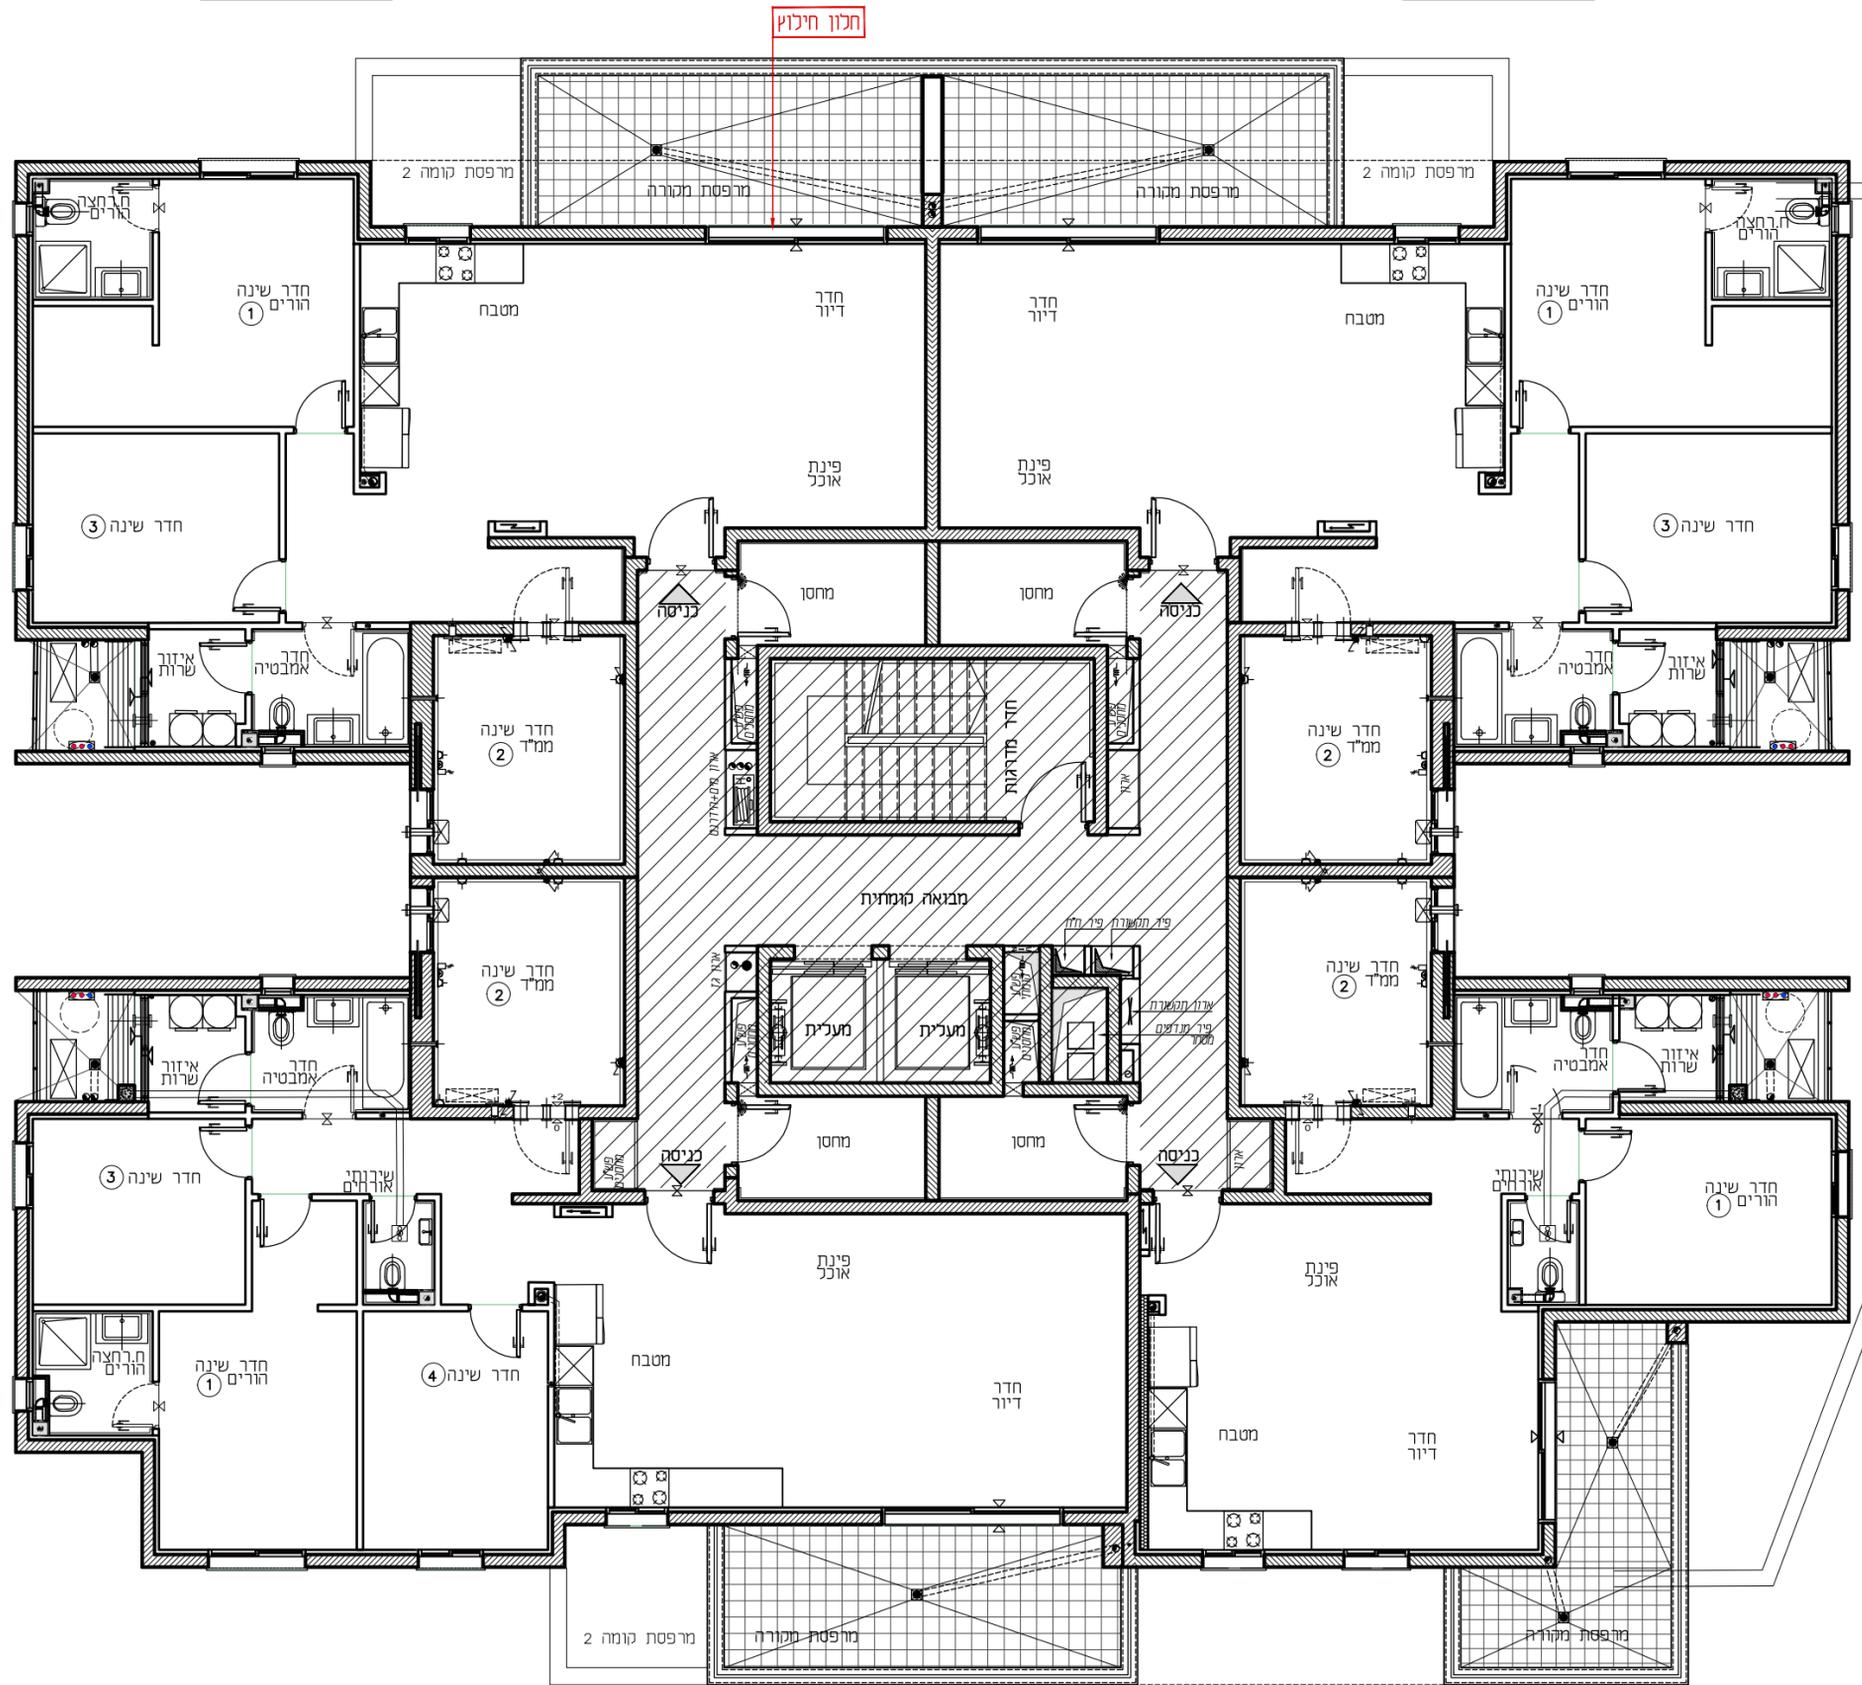


טיפוס: K4
 דירת 4 חד'
 קומה: 5.6
 מס' דירה:
 18.22

טיפוס: K3
 דירת 4 חד'
 קומה: 5.6
 מס' דירה:
 15.19

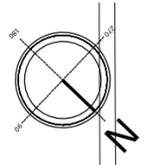

טיפוס: M3
 דירת 5 חד'
 קומה: 5.6
 מס' דירה:
 17.21

טיפוס: L1
 דירת 3 חד'
 קומה: 5.6
 מס' דירה:
 16.20

תכנית לפני קבלת אישור וועדה, בכפוף לשינויים לאחר קבלת היתר סופי.

| | | | | |
|--------|----------------|--------|--------------|-------------|
| תאריך: | חתימת הרוכשים: | תאריך: | חתימת המוכר: | בניין: 2 |
| | | | | קומה: 5.6 |
| | | | | קנ"מ: 1:100 |
| | | | | מהדורה: 001 |