
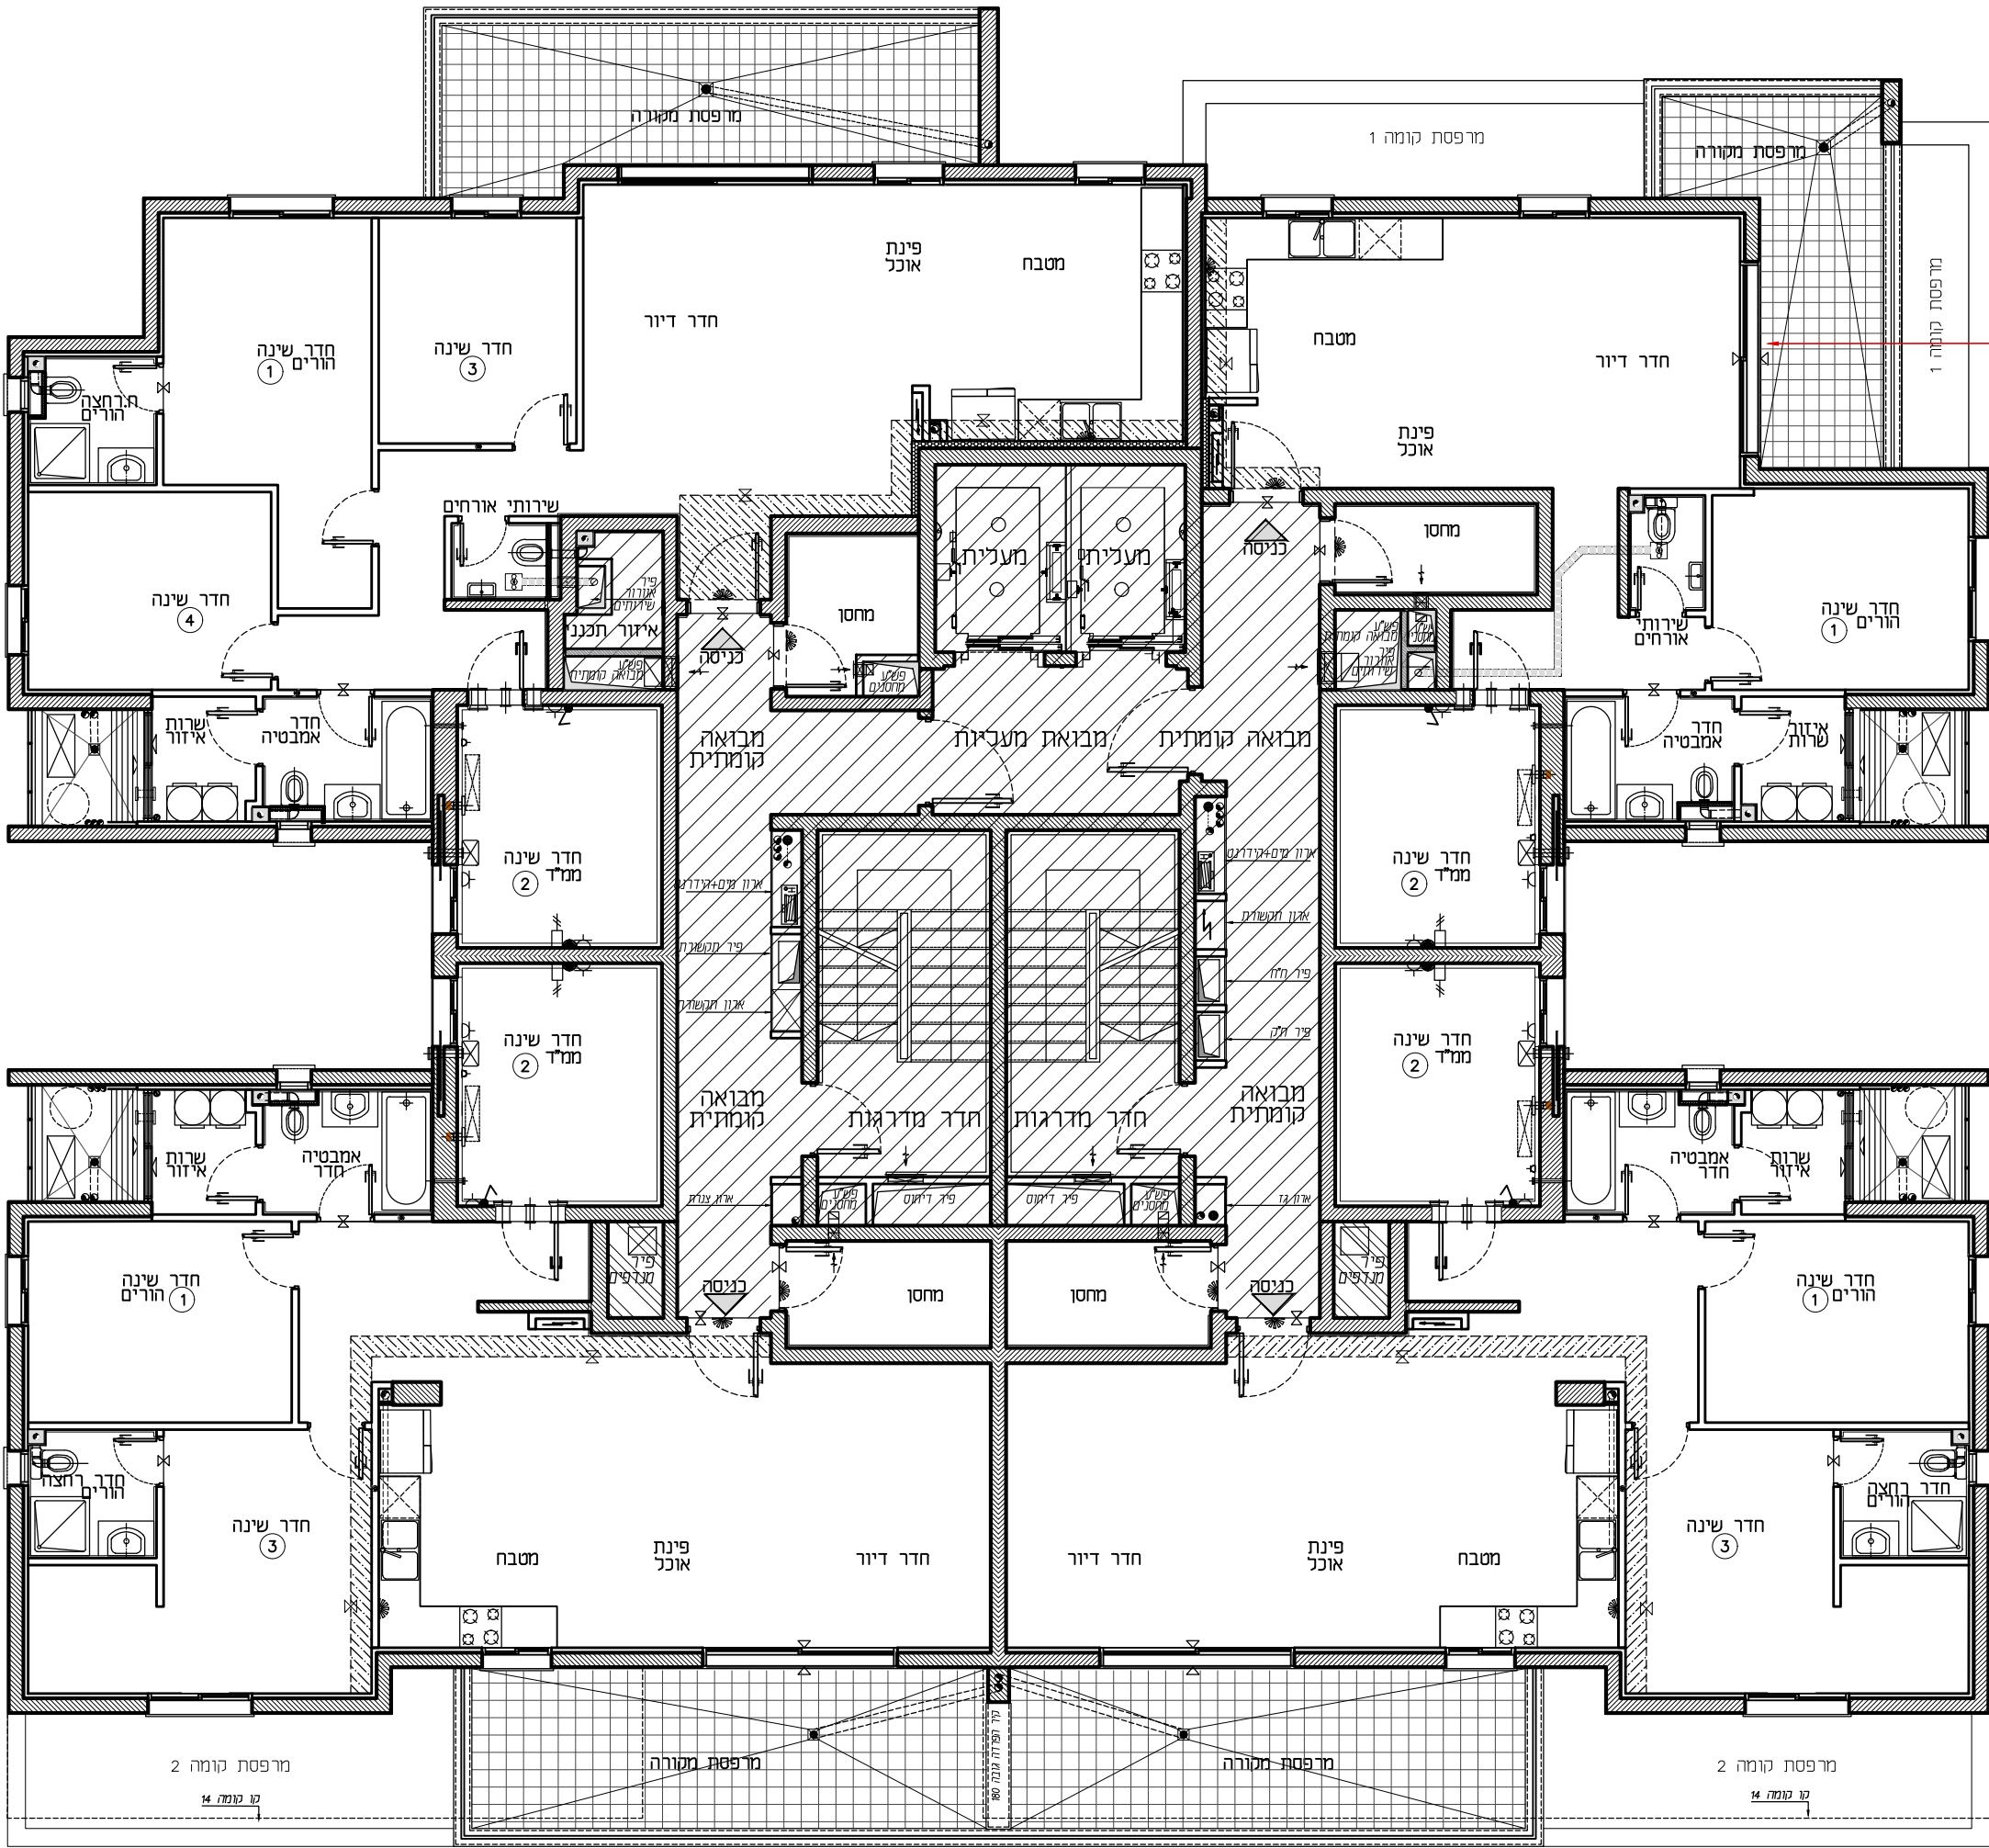


טיפוס: A4
דירת 5 חדר'
קומה: 3-13
מס' דירה: 12,16,20,24,28,32
36,40,44,48,52

טיפוס: C4
דירת 3 חדר'
קומה: 3-13
מס' דירה: 9,13,17,21,25,29
33,37,41,45,49

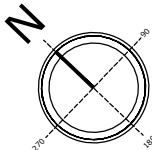

טיפוס: B4
דירת 4 חדר'
קומה: 3-13
מס' דירה: 11,15,19,23,27,31
35,39,43,47,51

טיפוס: B3
דירת 4 חדר'
קומה: 3-13
מס' דירה: 10,14,18,22,26,30
34,38,42,46,50

תכנון פני קבלת
אישור וועדה,
בכפוף לשנויים לאחר
קבלת היתר סופי.

תאריך:	חתימת הרוכשים:	חתימת המוכר:	תאריך:	בניין: 10
				קומה: 3-13
				קנה"מ: 1:100
				מהדורה: 001