


טיפוס: C3
 דירת 3 חד'
 קומה: 12
 מס' דירה: 48

טיפוס: A3
 דירת 5 חד'
 קומה: 12
 מס' דירה: 45

חלון חילוק

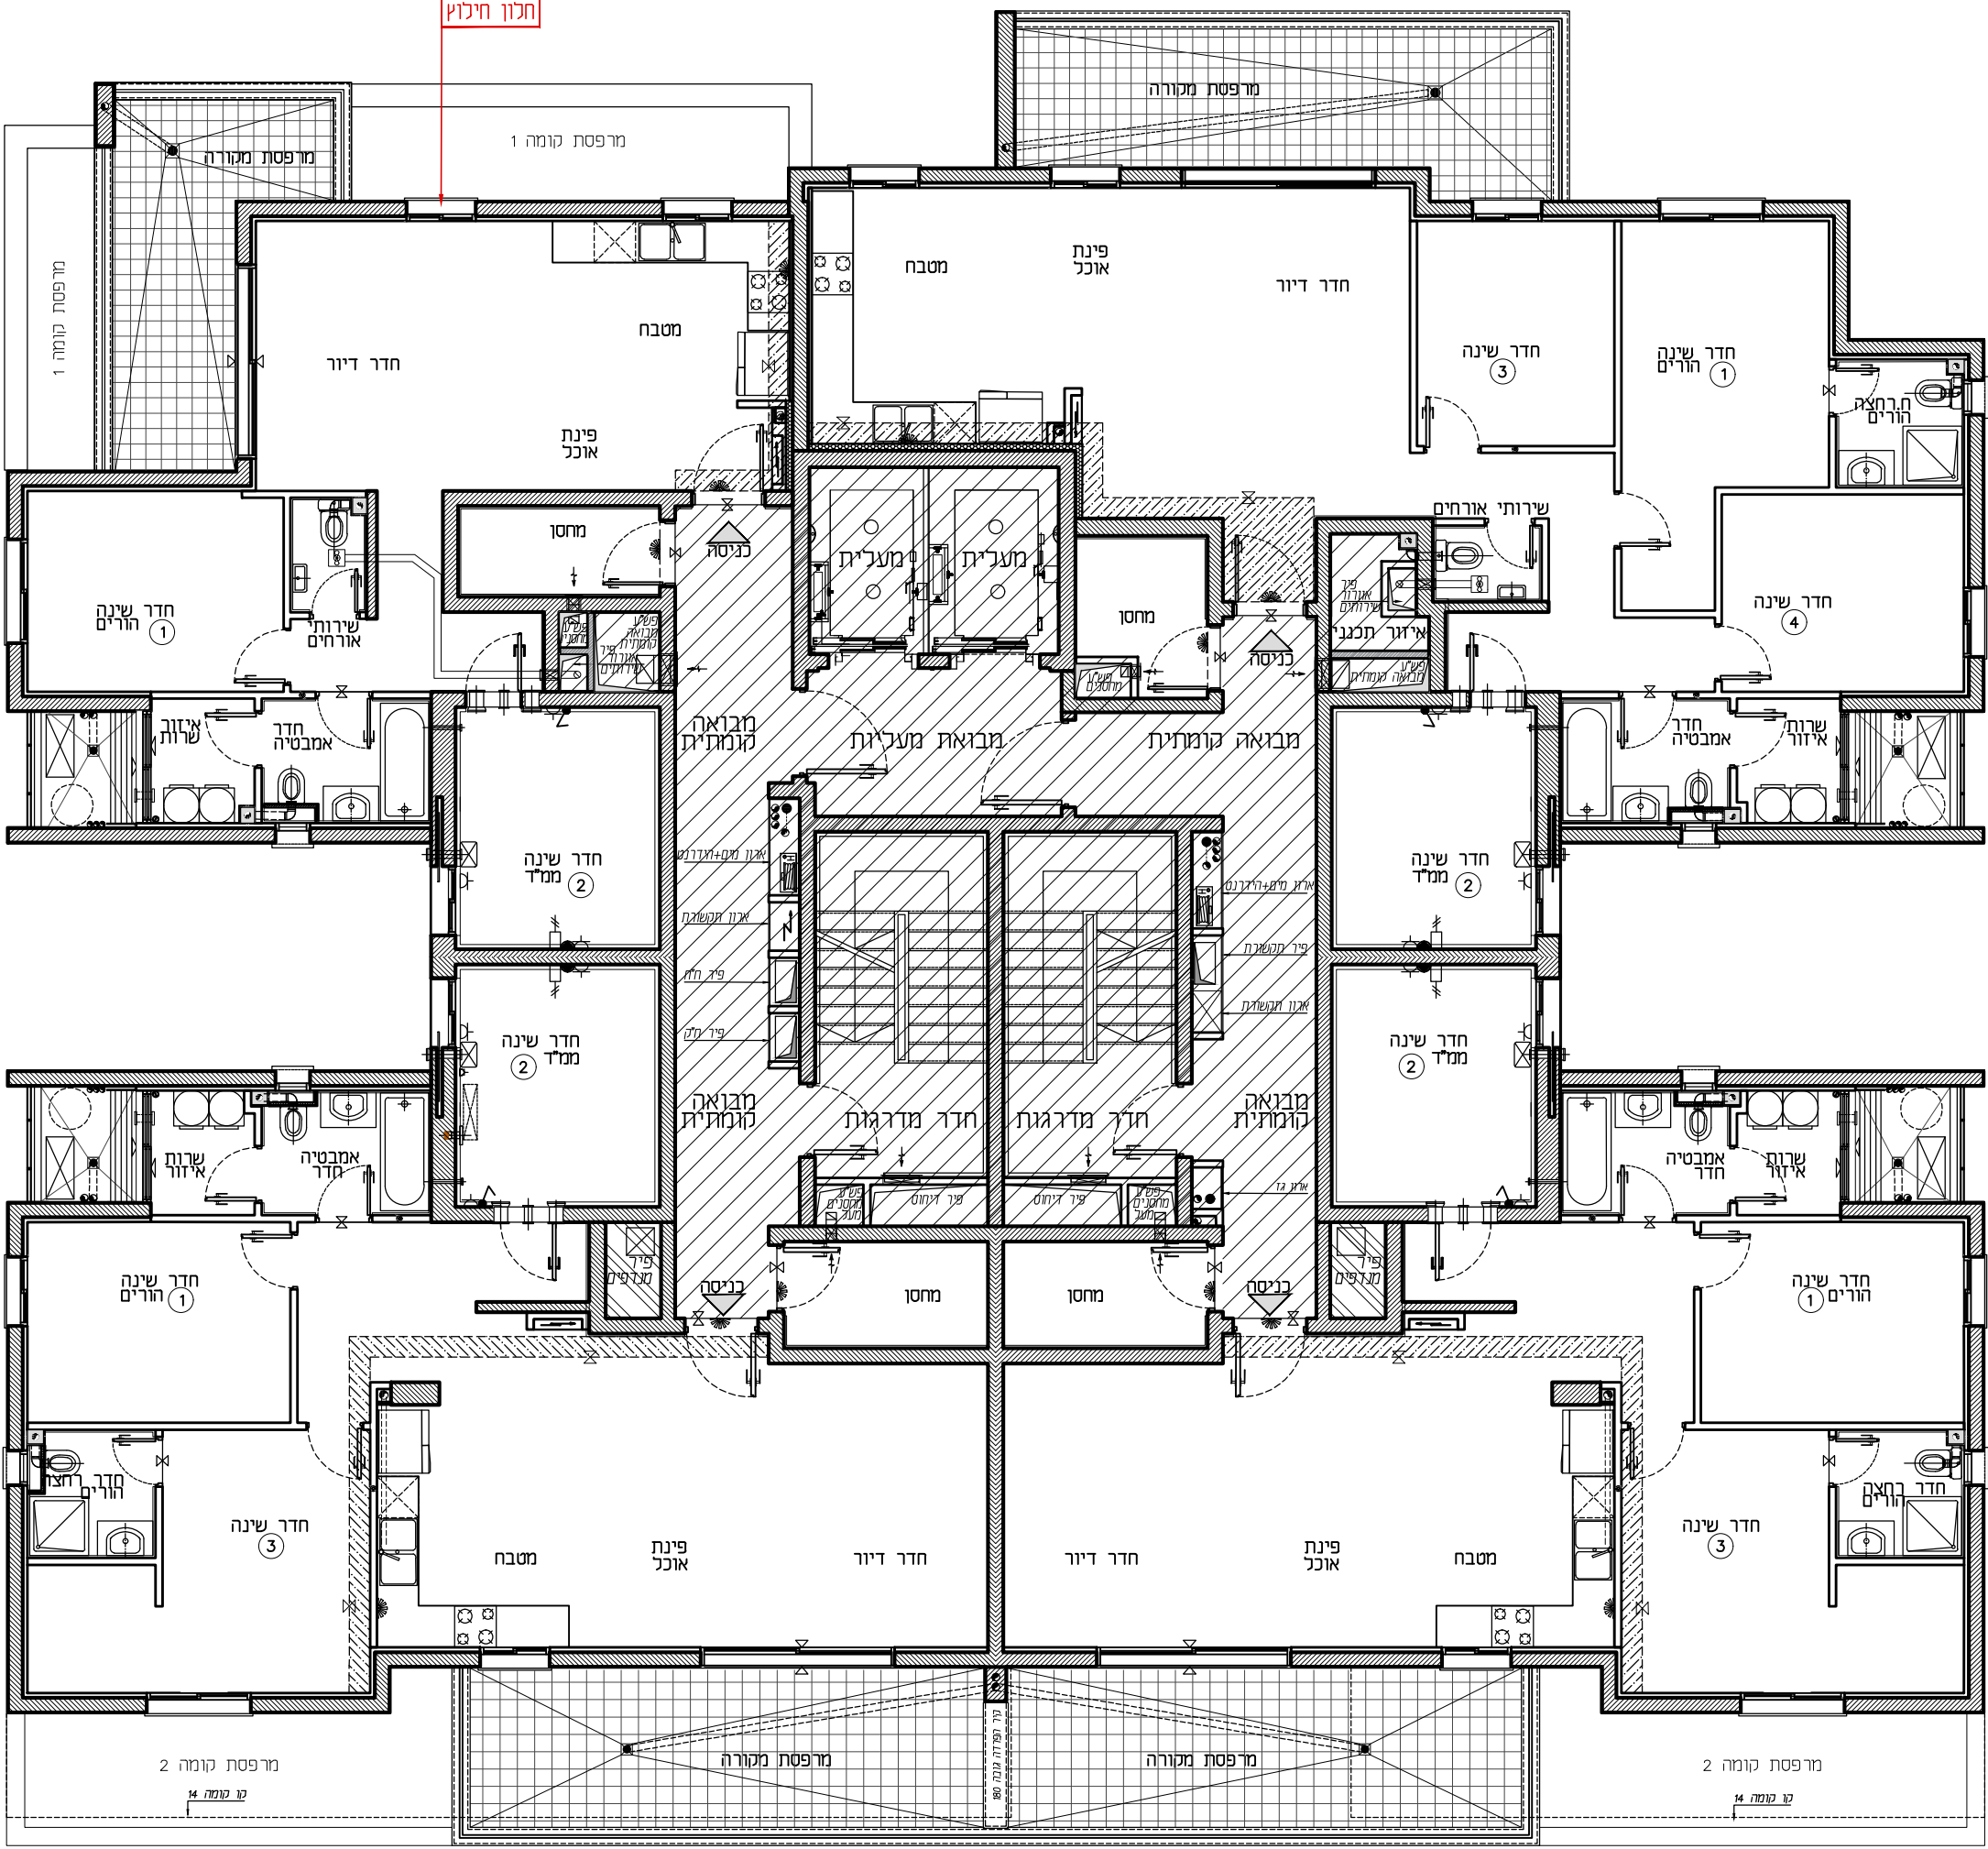

טיפוס: B4
 דירת 4 חד'
 קומה: 12
 מס' דירה: 47

טיפוס: B3
 דירת 4 חד'
 קומה: 12
 מס' דירה: 46

תכנית לפני קבלת אישור וועדה, בכפוף לשינויים לאחר קבלת היתר סופי.

תאריך:	חתימת הרוכשים:	תאריך:	חתימת המוכר:	בניין: 6
				קומה: 12
				קנ"מ: 1:100
				מהדורה: 001