



טיפוס: C3  
 דירת 3 חד'  
 קומה: 4-7  
 מס' דירה: 16,20,24,28

טיפוס: A3  
 דירת 5 חד'  
 קומה: 4-7  
 מס' דירה: 13,17,21,25

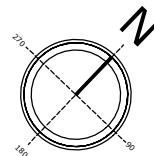

חלון חילוק

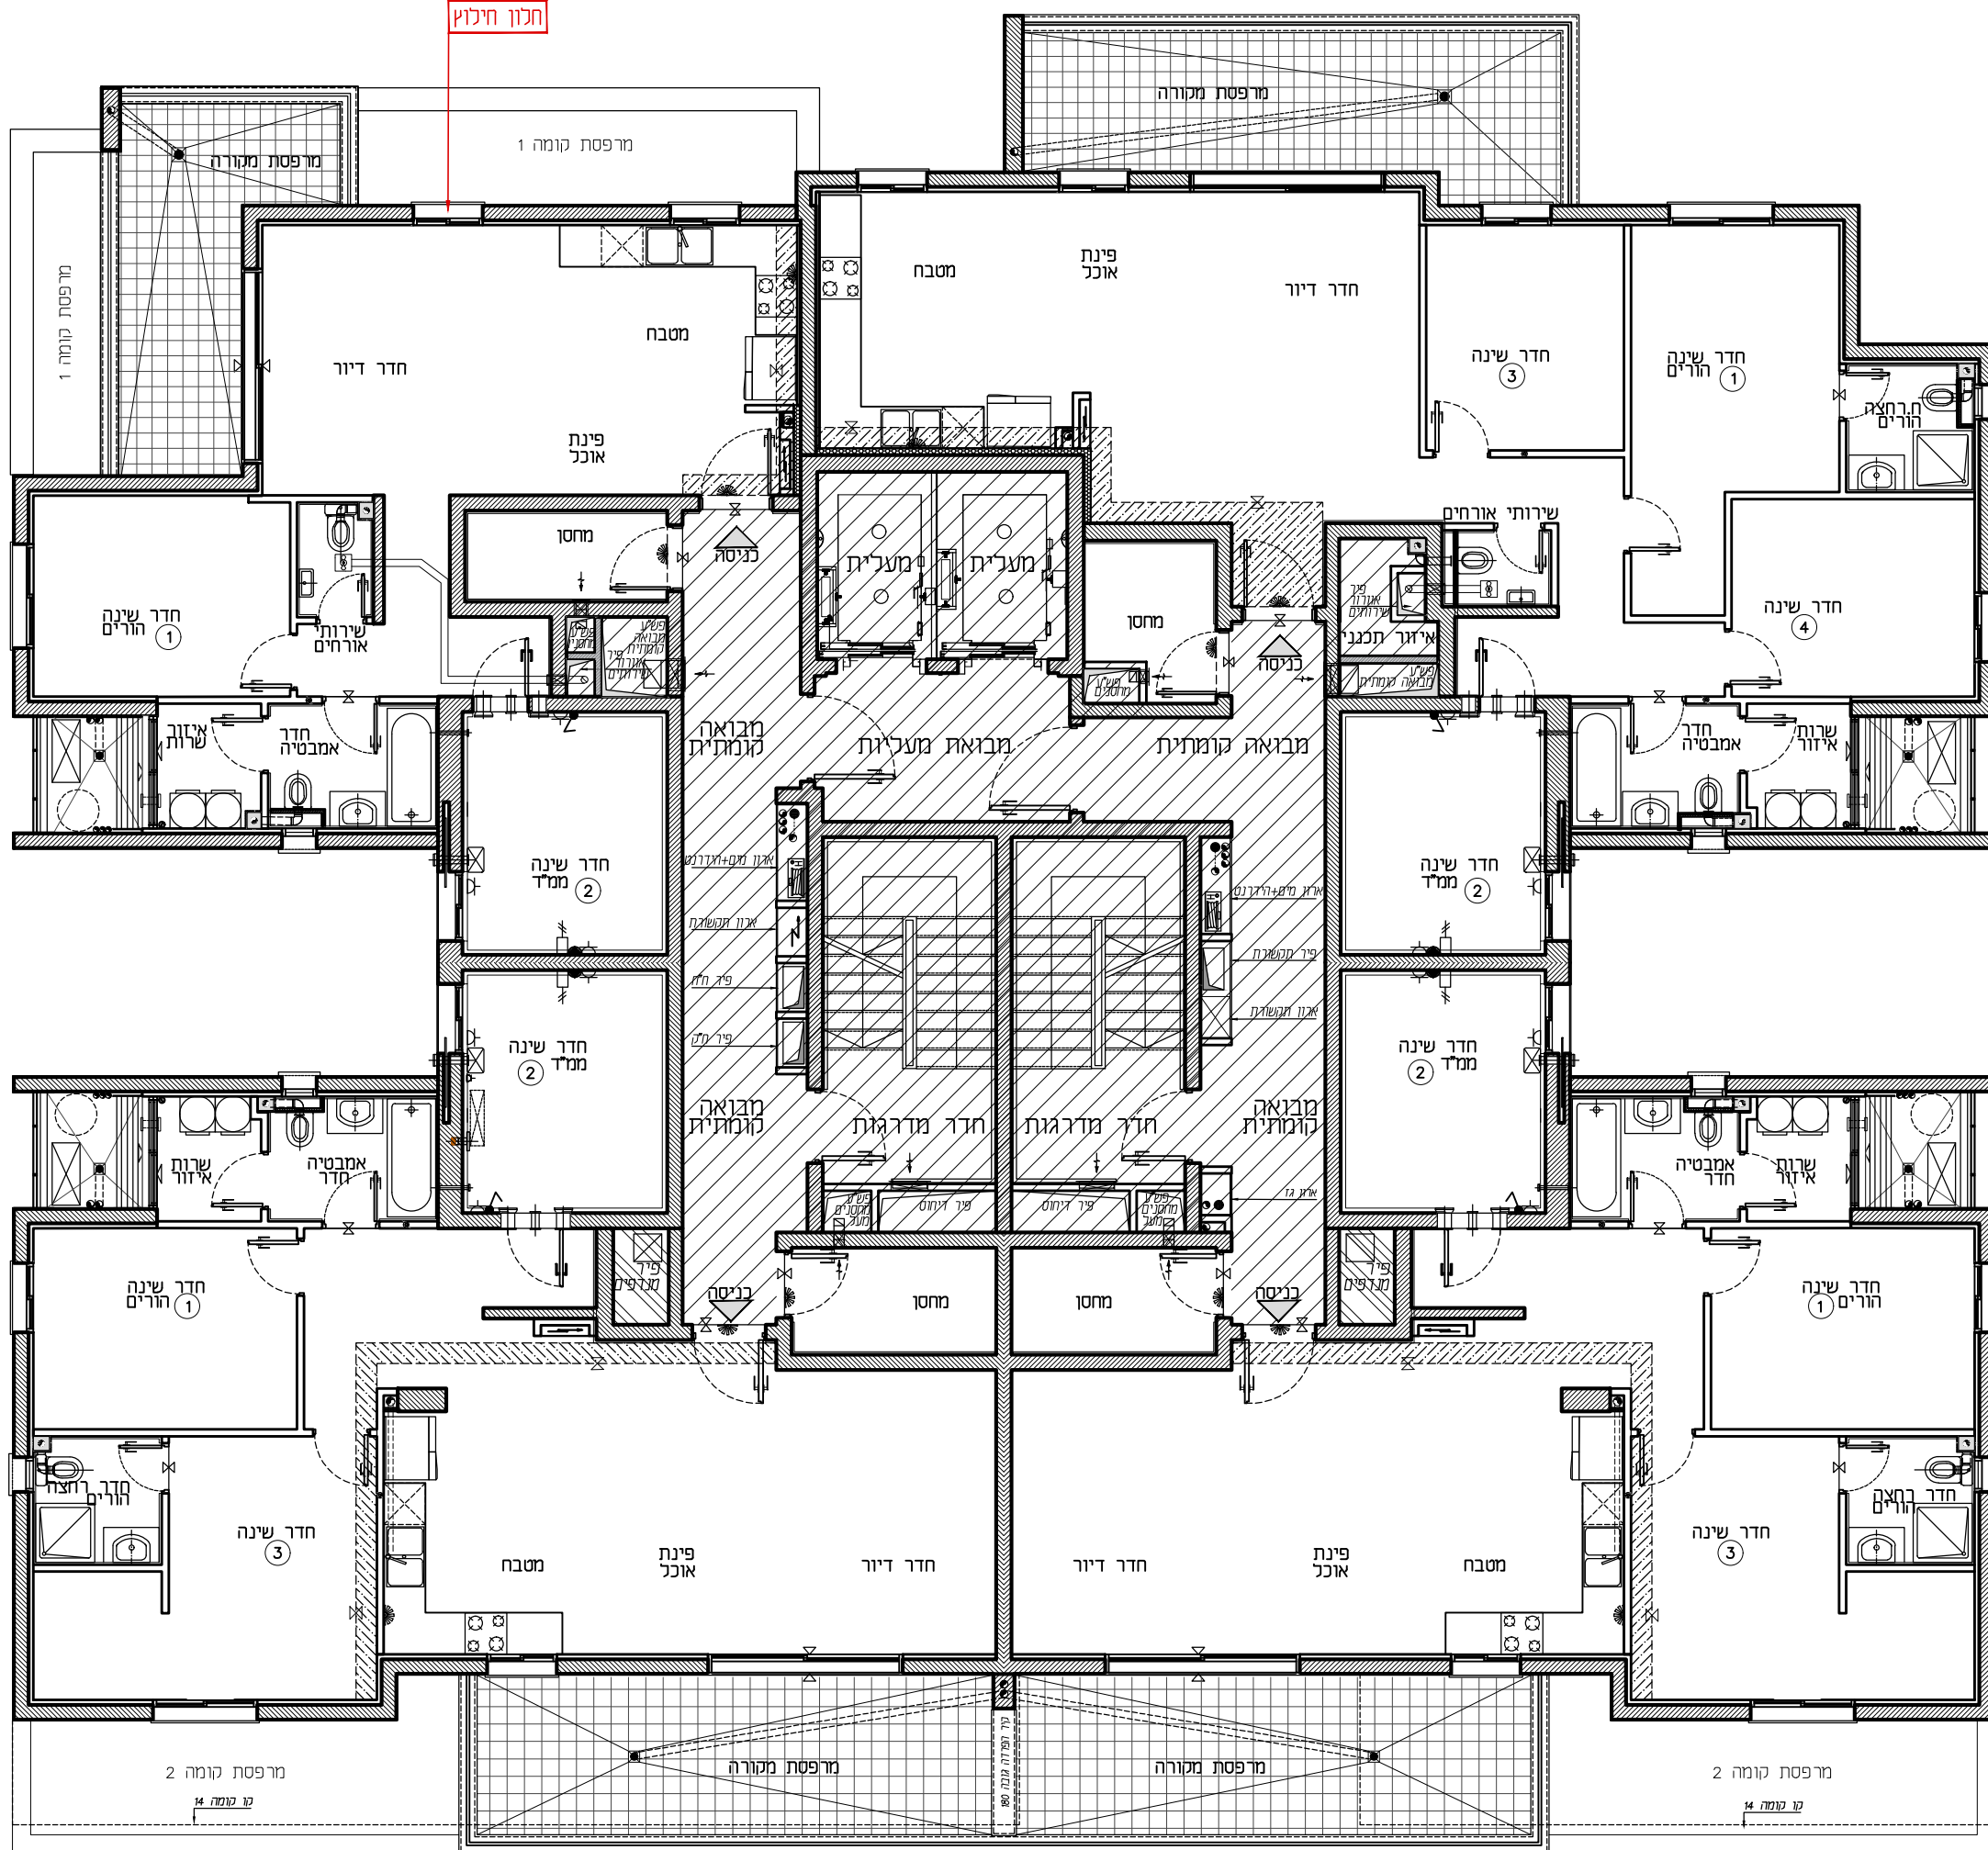

טיפוס: B4  
 דירת 4 חד'  
 קומה: 4-7  
 מס' דירה: 15,19,23,27

טיפוס: B3  
 דירת 4 חד'  
 קומה: 4-7  
 מס' דירה: 14,18,22,26

תכנית לפני קבלת אישור וועדה, בכפוף לשינויים לאחר קבלת היתר סופי.

תאריך:	חתימת הרוכשים:	תאריך:	חתימת המוכר:	בניין: 6
				קומה: 4-7
				קנ"מ: 1:100
				מהדורה: 001