


טיפוס: K4
 דירת 4 חד'
 קומה: 3,4,5
 מס' דירה:
 12.16.20

טיפוס: K3
 דירת 4 חד'
 קומה: 3,4,5
 מס' דירה:
 9.13.17

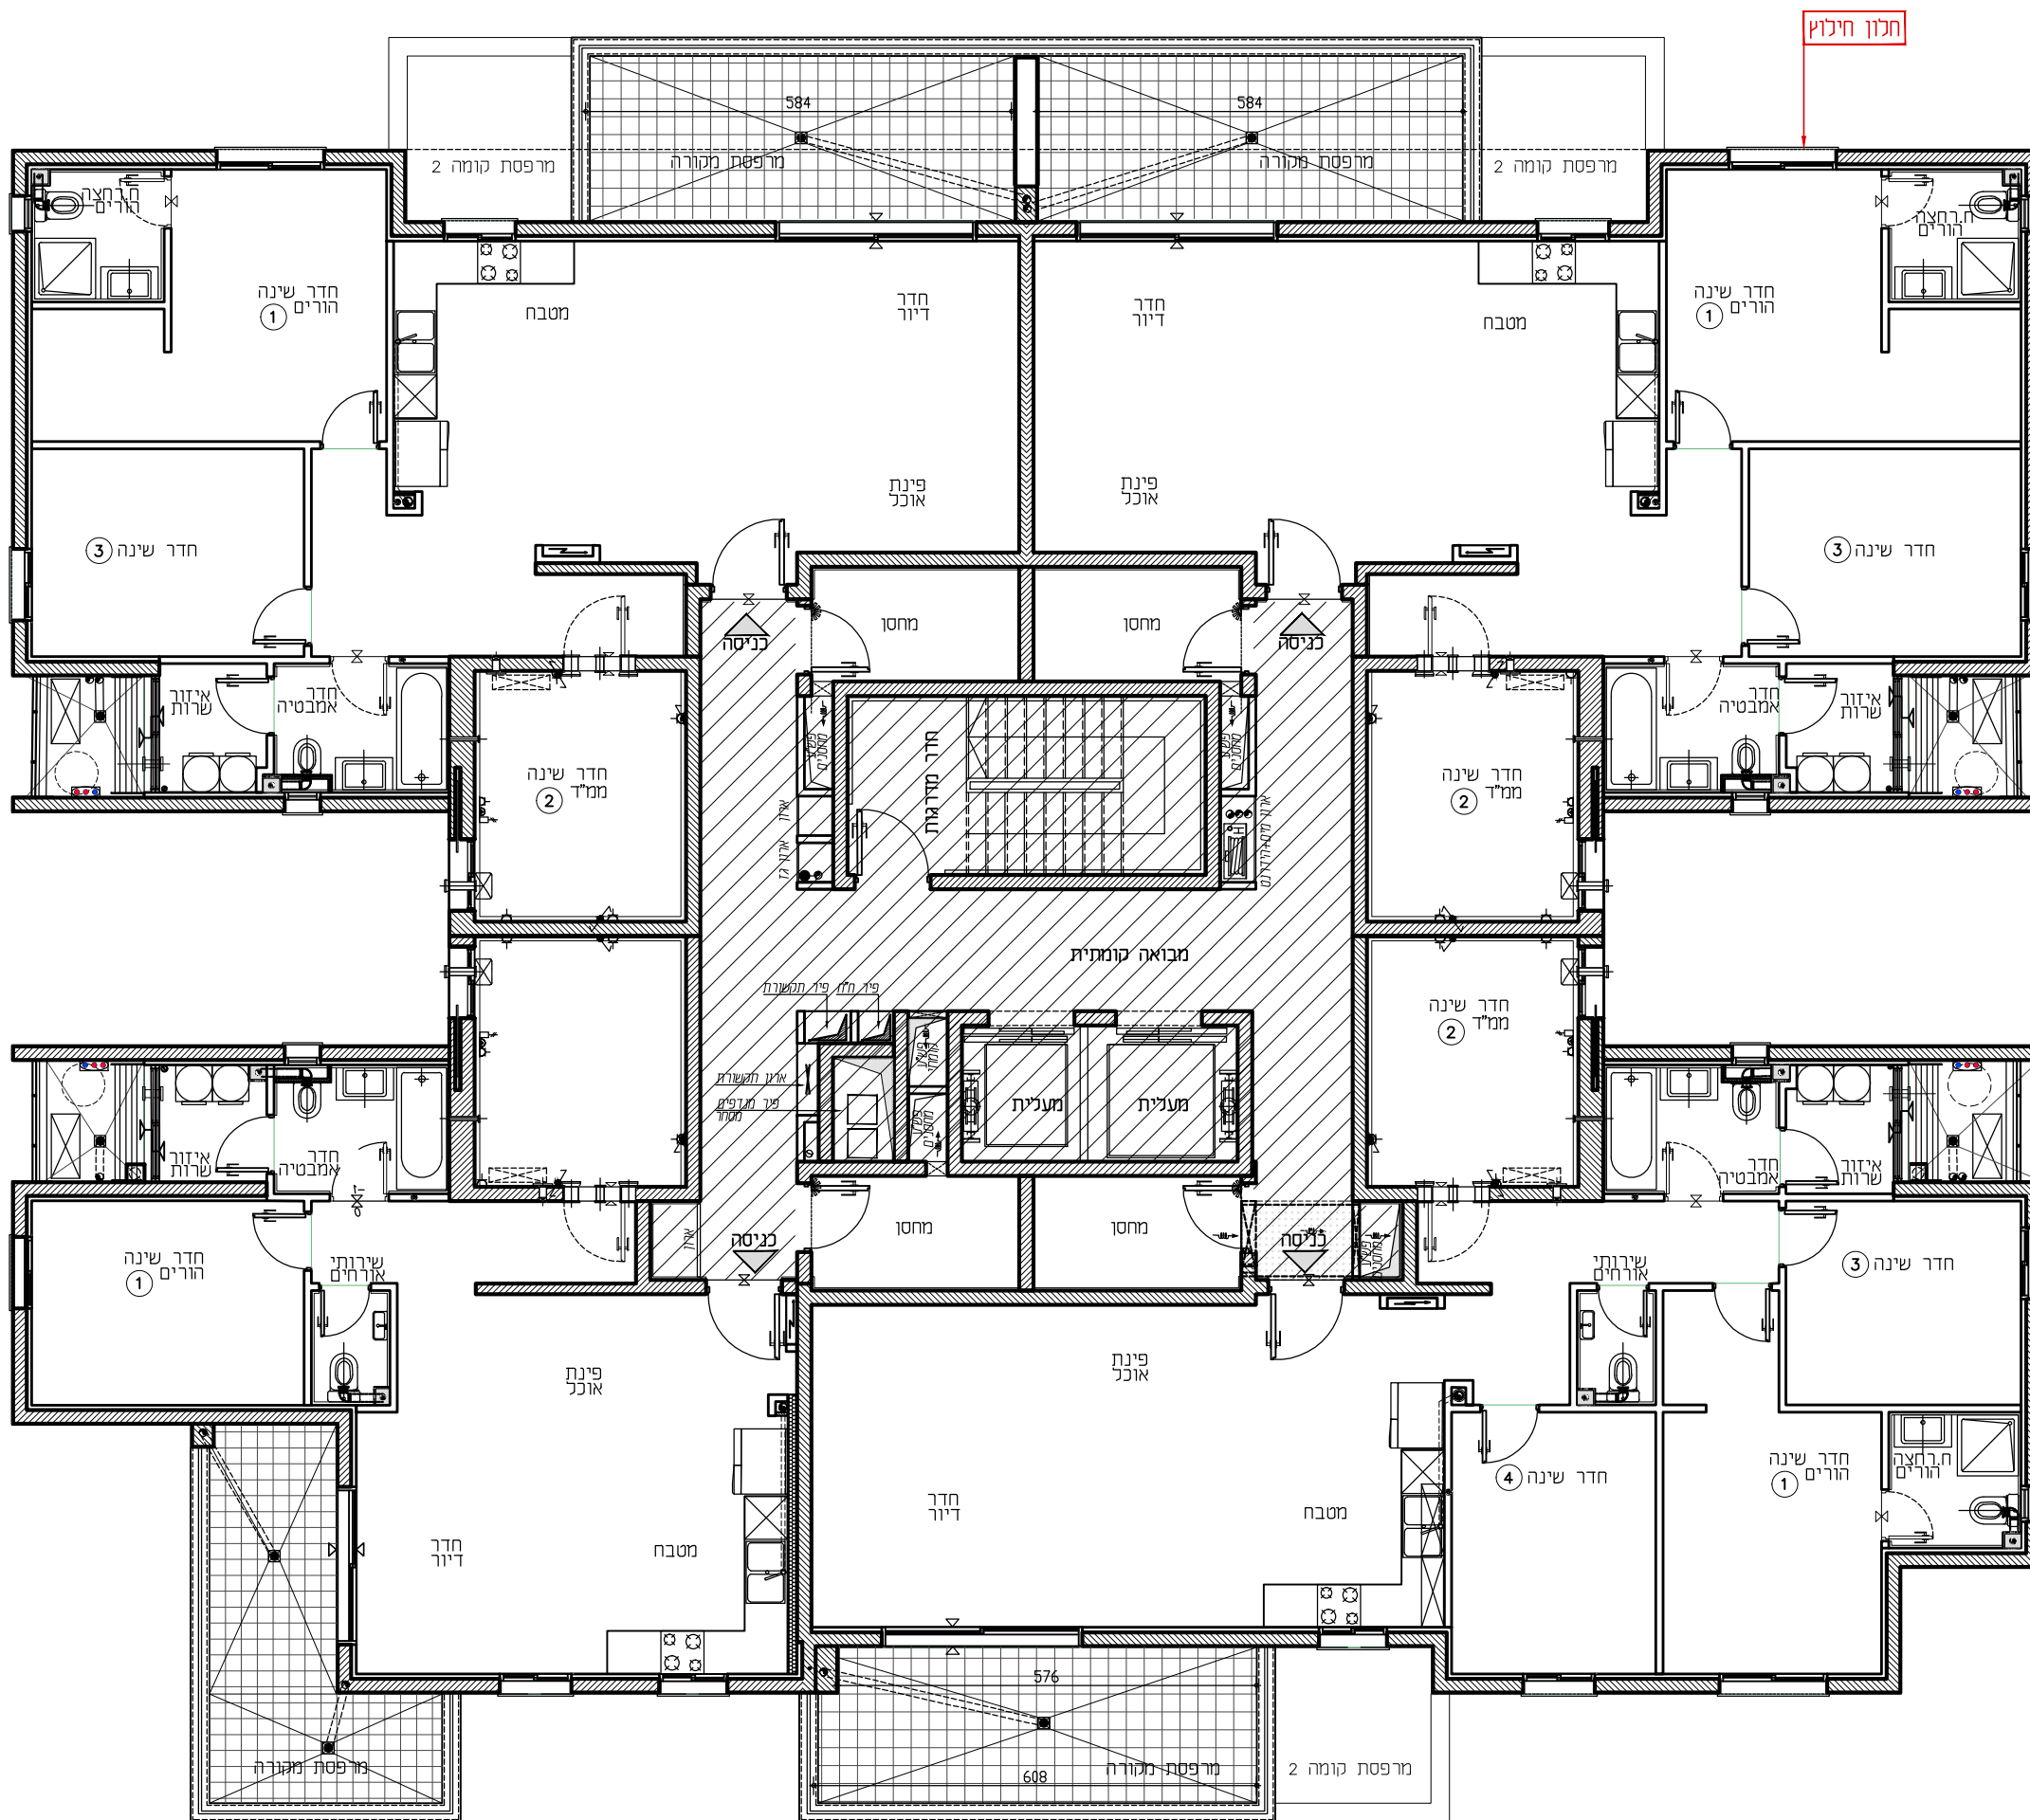

טיפוס: L2
 דירת 3 חד'
 קומה: 3,4,5
 מס' דירה:
 11.15.19

טיפוס: M4
 דירת 5 חד'
 קומה: 3,4,5
 מס' דירה:
 10.14.18

תכנית לפני קבלת
 אישור וועדה,
 בכפוף לשינויים לאחר
 קבלת היתר סופי.

תאריך:	חתימת הרוכשים:	תאריך:	חתימת המוכר:	בניין: 5
				קומה: 3,4,5
				קנ"מ: 1:100
				מהדורה: 001