


טיפוס: K4
 דירת 4 חד'
 קומה: 7
 מס' דירה: 28

טיפוס: K3
 דירת 4 חד'
 קומה: 7
 מס' דירה: 25

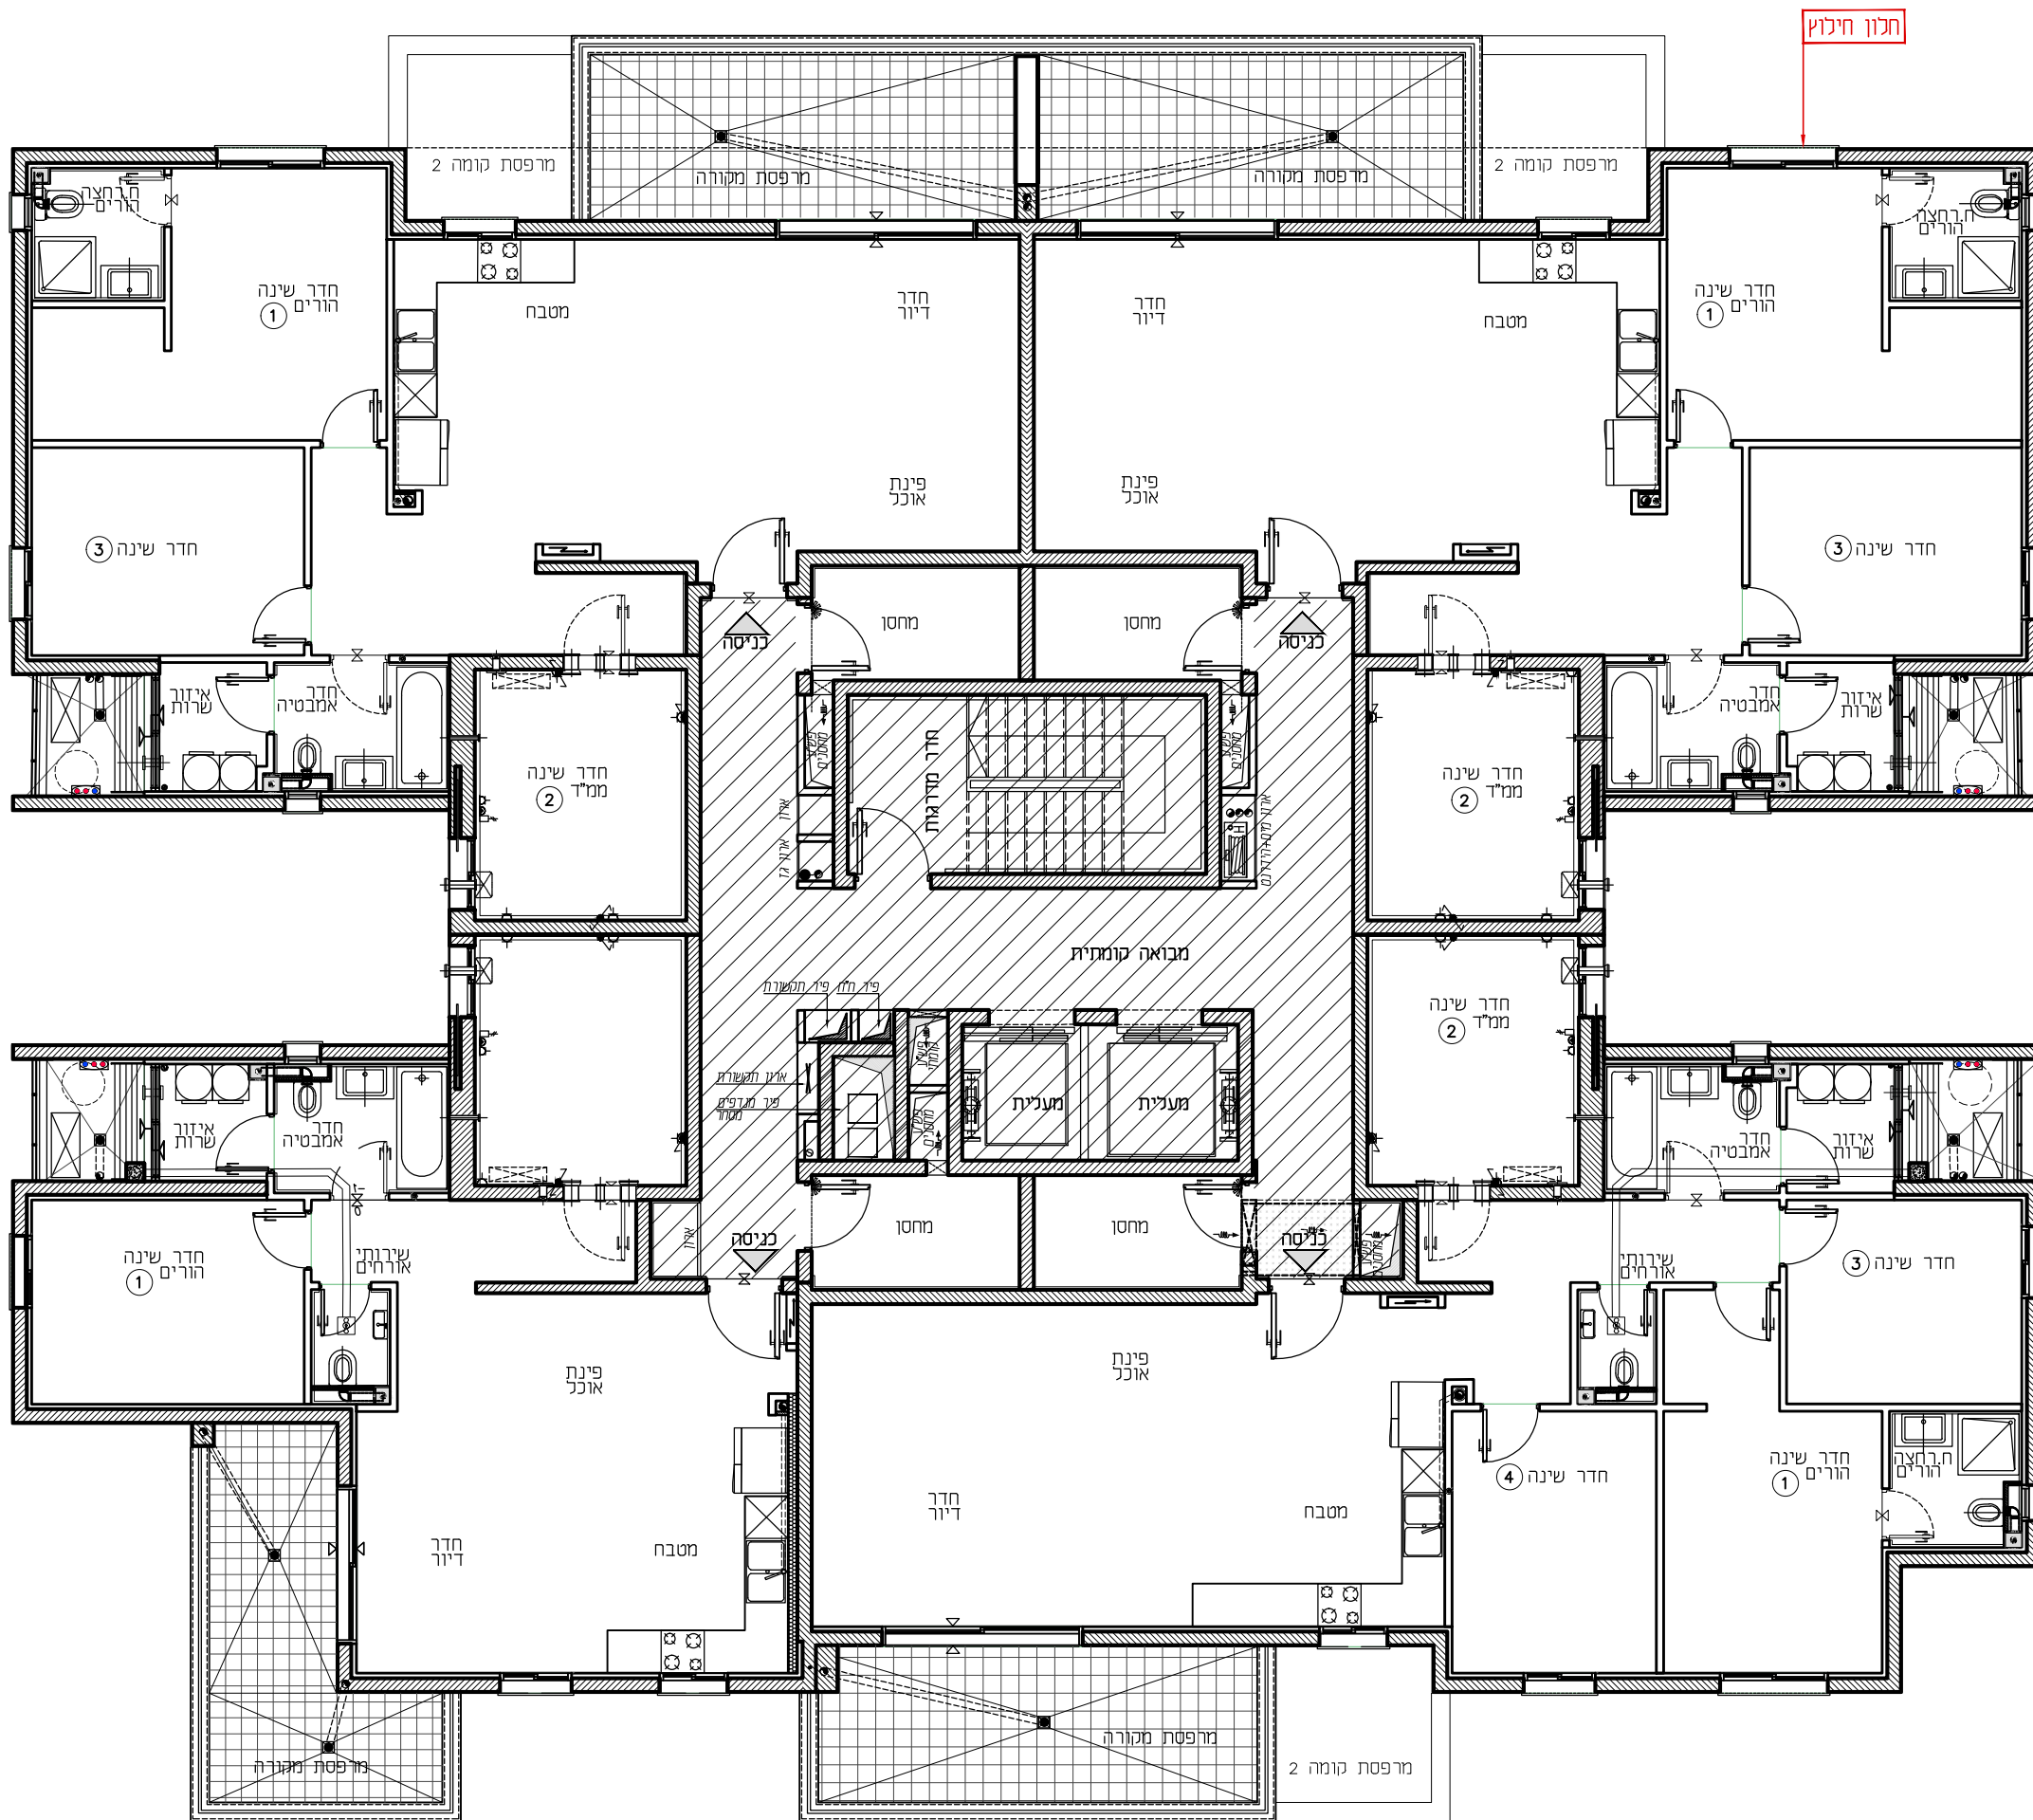

טיפוס: L2
 דירת 3 חד'
 קומה: 7
 מס' דירה: 27

טיפוס: M4
 דירת 5 חד'
 קומה: 7
 מס' דירה: 26

תאריך:

חתימת הרוכשים:

תאריך:

חתימת המוכר:

בניין: 5
 קומה: 7
 קנ"מ: 1:100
 מהדורה: 001