
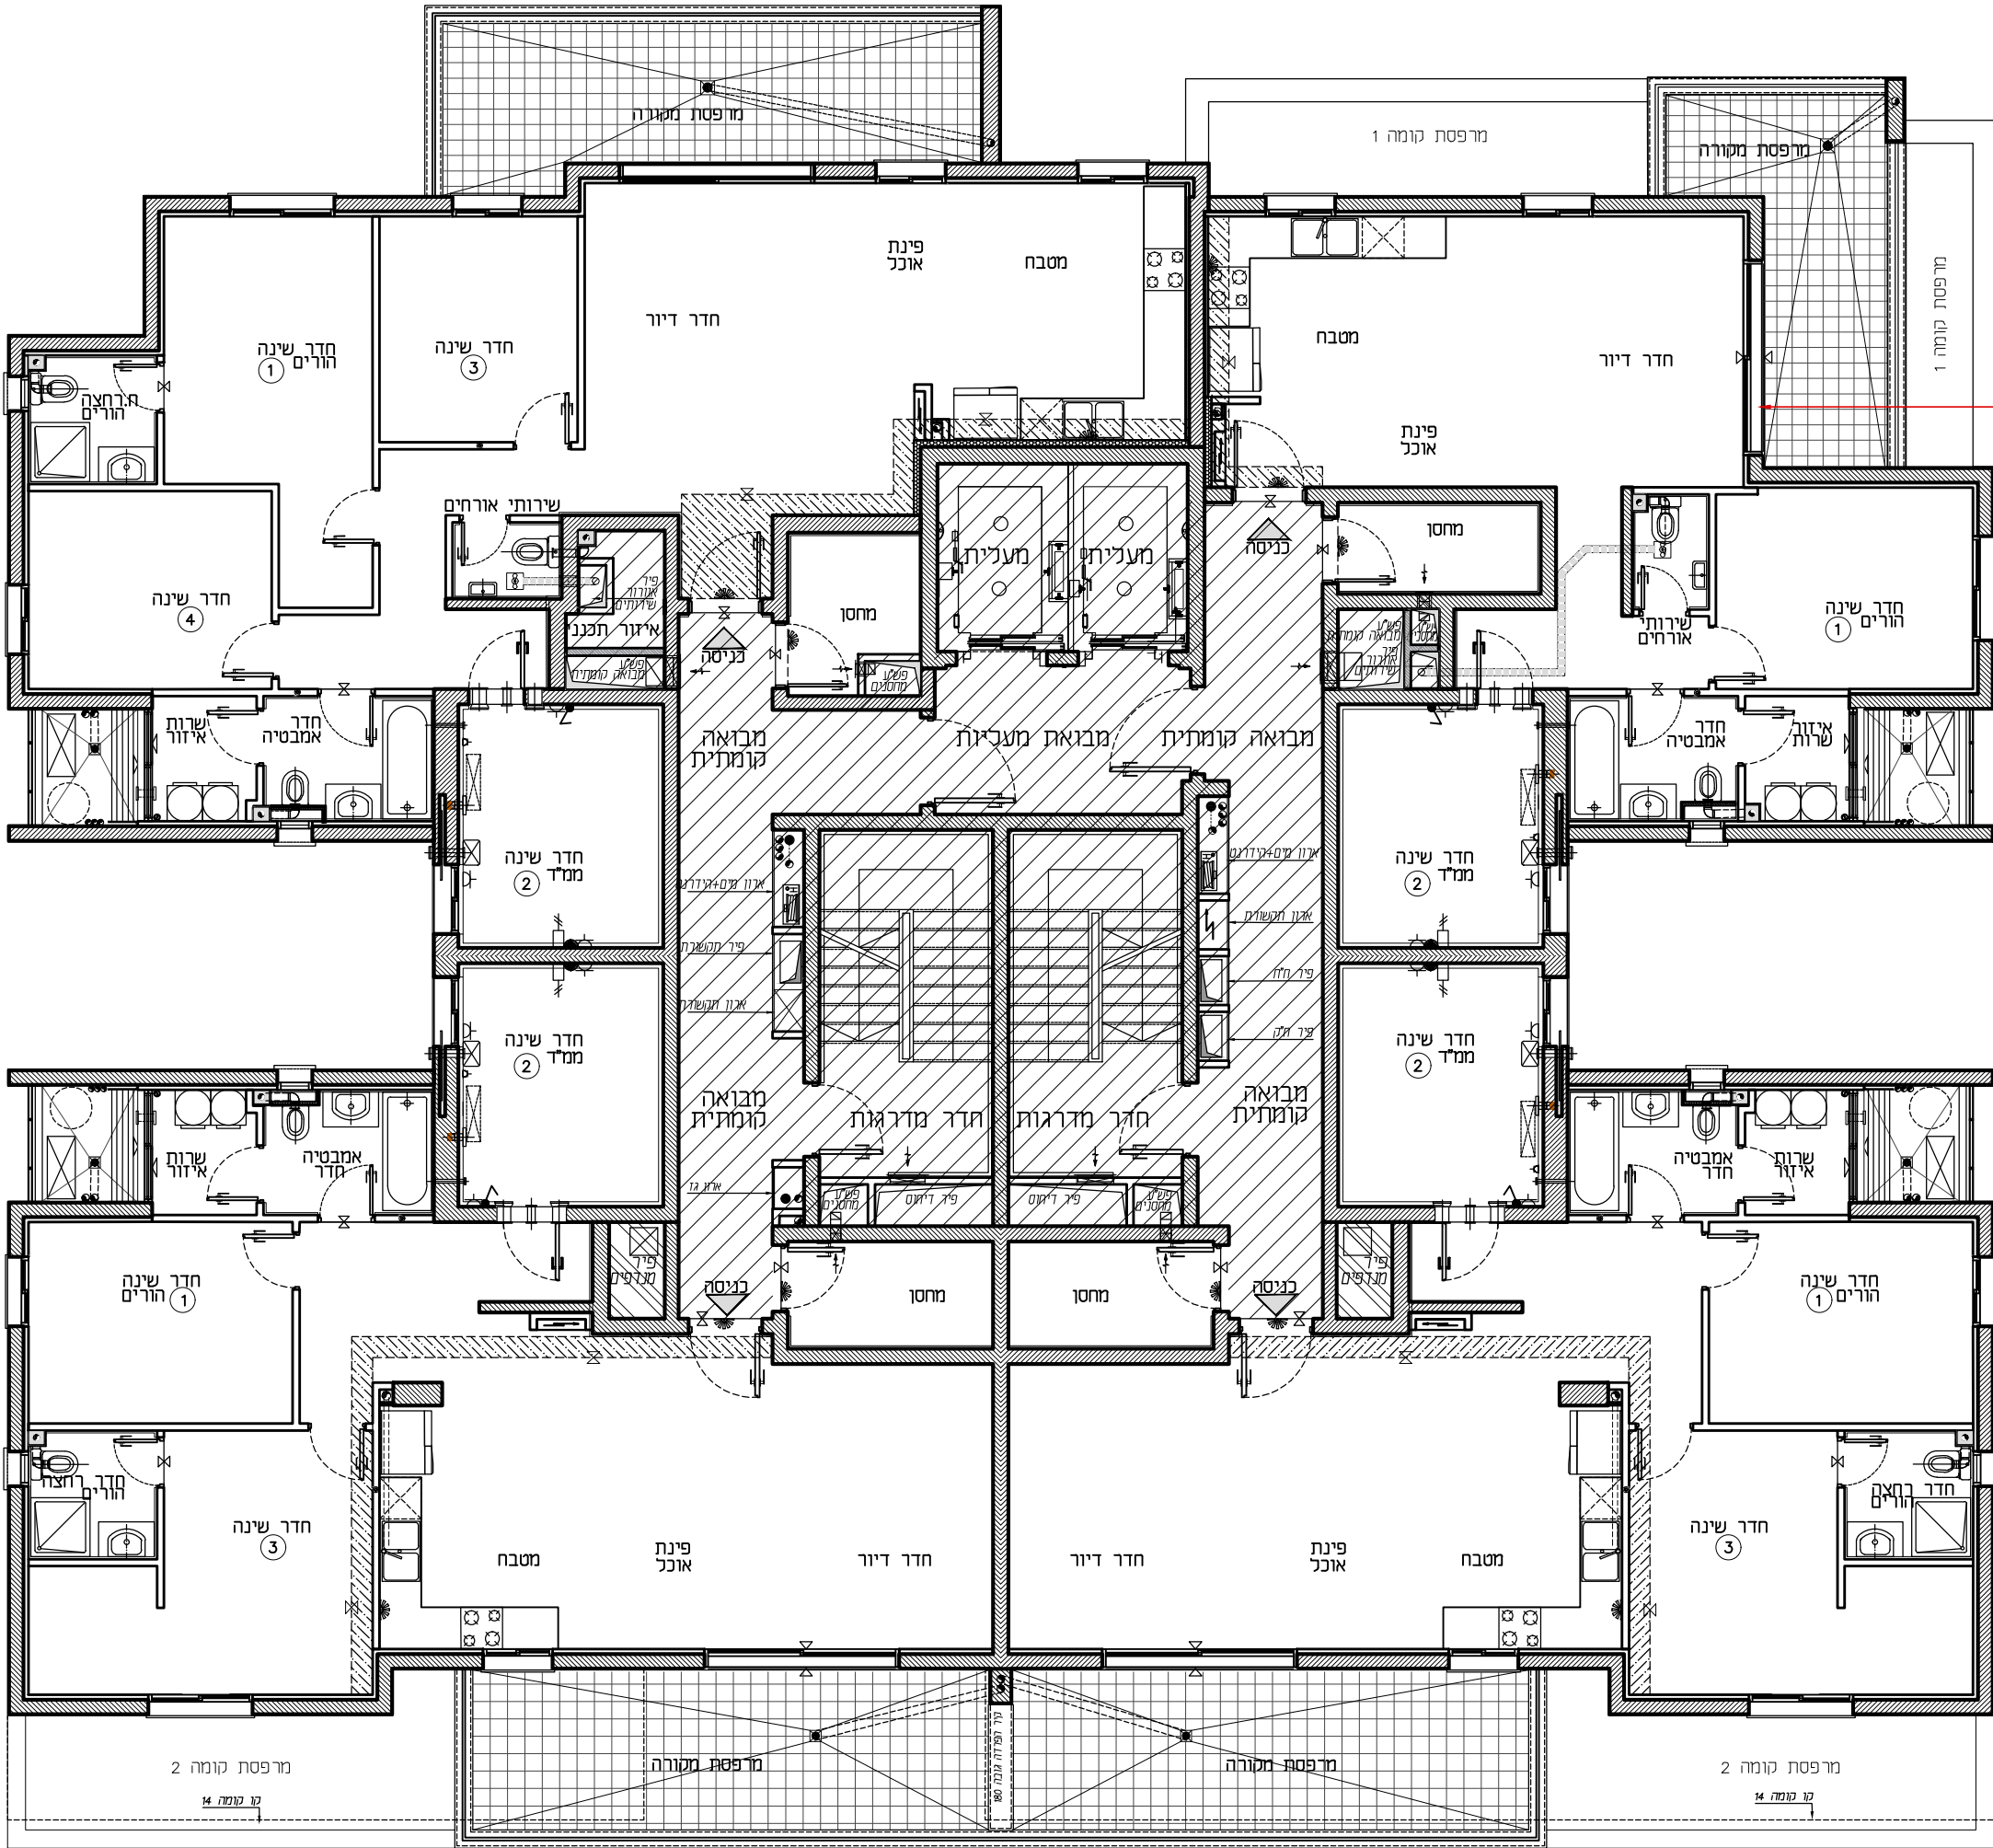


ט"פ: A4
דירת 5 חד'
קומה: 3,4,5
מס' דירה:
12.16.20

ט"פ: C4
דירת 3 חד'
קומה: 3,4,5
מס' דירה:
9.13.17

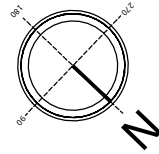

ט"פ: B4
דירת 4 חד'
קומה: 3,4,5
מס' דירה:
11.15.19

ט"פ: B3
דירת 4 חד'
קומה: 3,4,5
מס' דירה:
10.14.18

תכנית כפני קבלת
אישור וועדה,
בכפוף לשנויים לאחר
קבלת היתר סופי.

חתימת המוכר:		חתימת הרוכשים:		תאריך:	

בניין: 12

קומה: 3-5

קנ"מ: 1:100

מהדורה: 001