


טיפוס: K3
דירת 4 חד'
קומה: 5
מס' דירה: 15

טיפוס: K4
דירת 4 חד'
קומה: 5
מס' דירה: 18

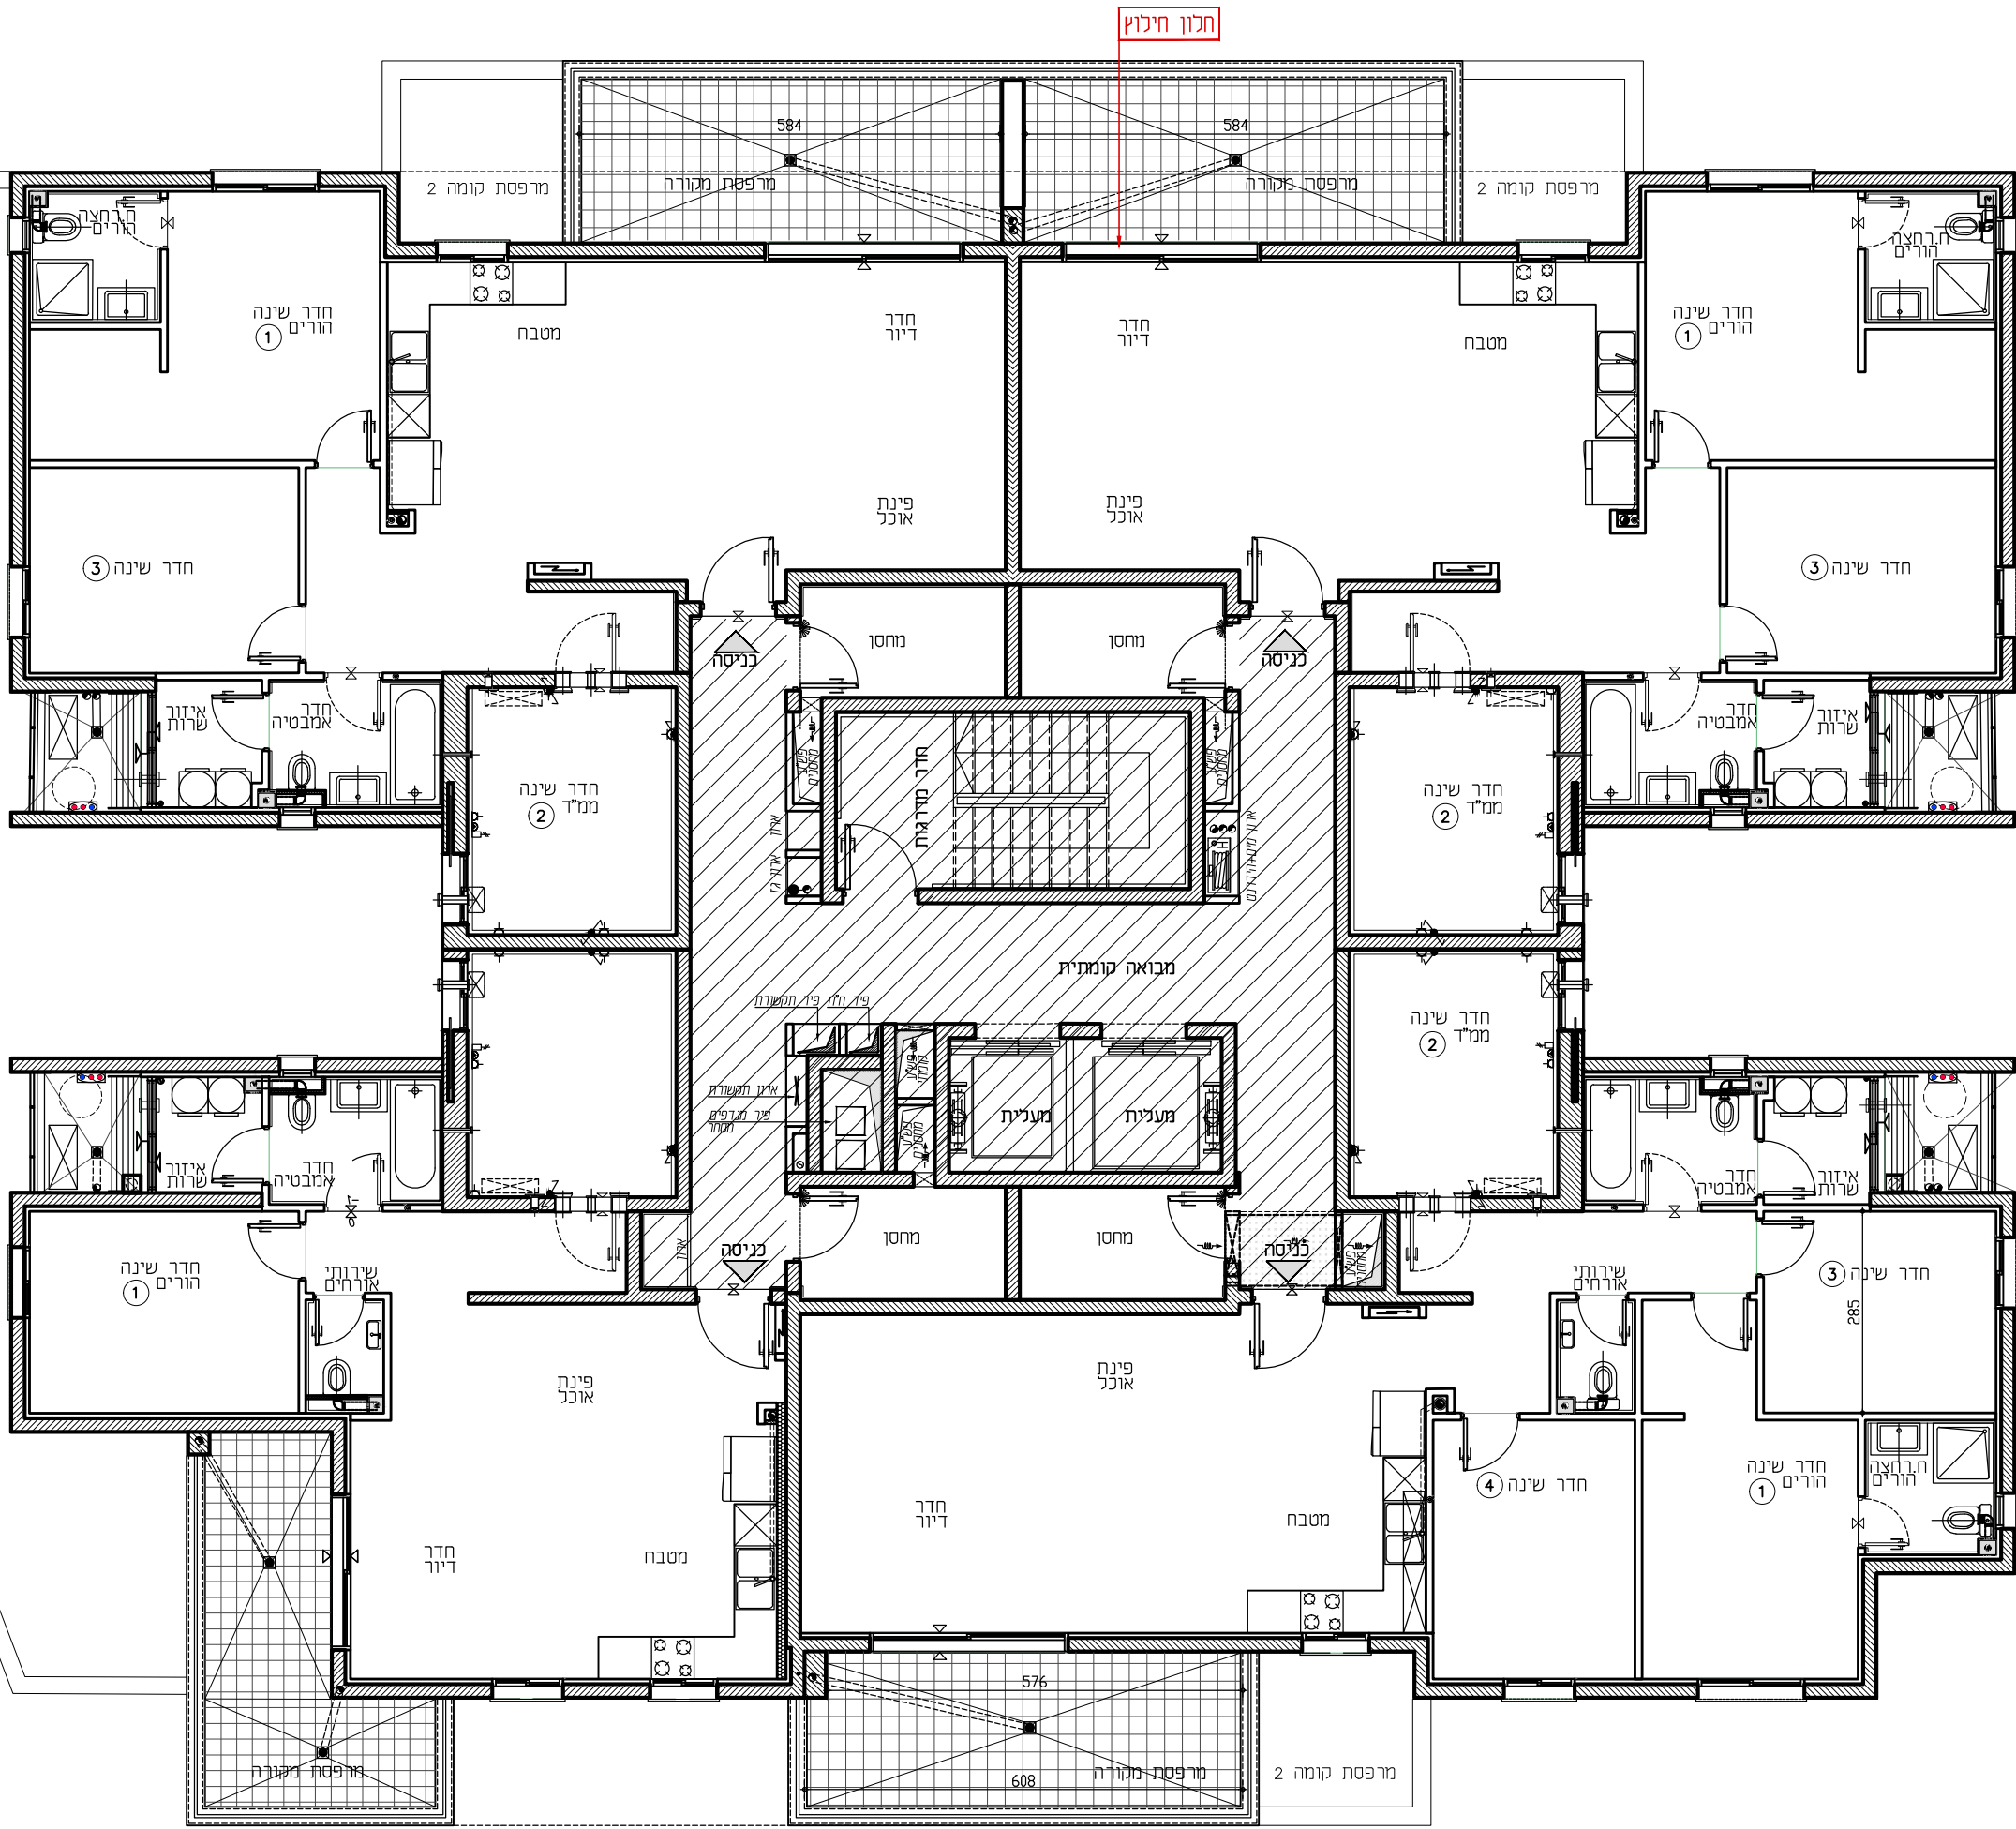

טיפוס: M4
דירת 5 חד'
קומה: 5
מס' דירה: 16

טיפוס: L2
דירת 3 חד'
קומה: 5
מס' דירה: 17

תכניות לפני קבלת
אישור ועדה,
בכפוף לשינויים לאחר
קבלת היתר סופי.

חתימת המוכר:		חתימת הרוכשים:		בניין: 8 קומה: 5 קנ"מ: 1:100 מהדורה: 001
תאריך:				