
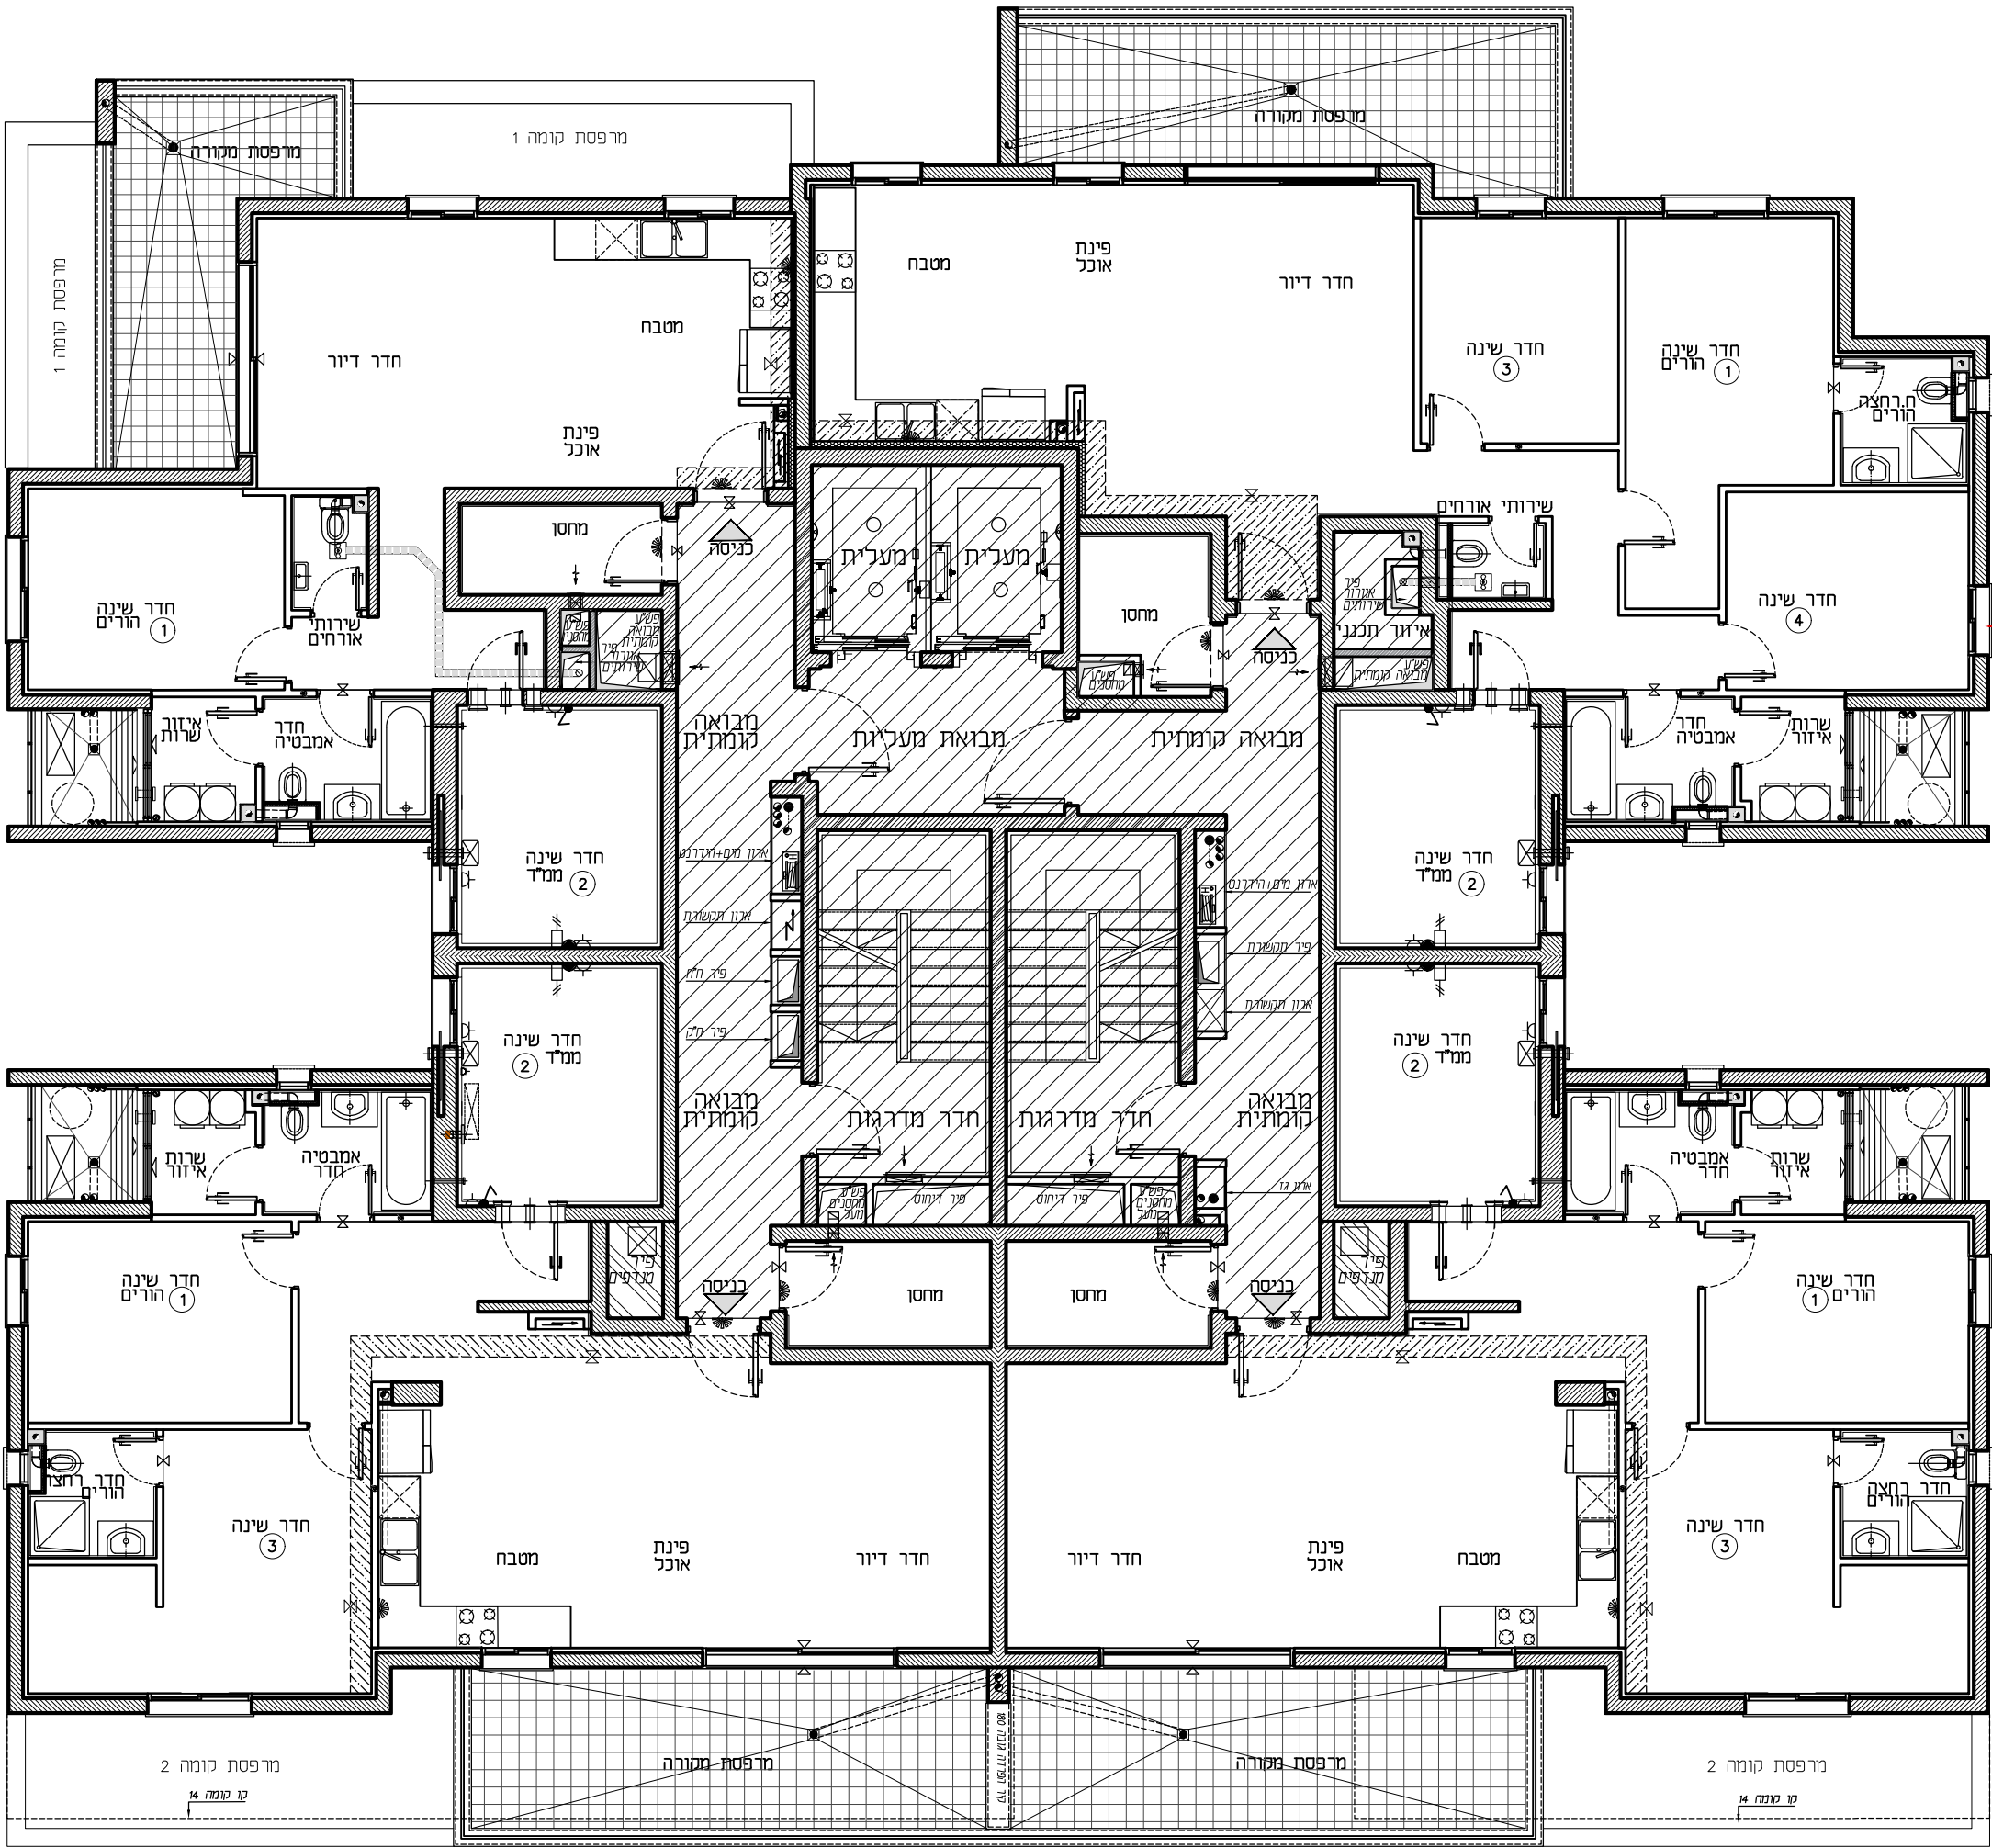


טיפוס: C3
דירת 3 חד'
קומה: 13
מס' דירה: 52

טיפוס: A3
דירת 5 חד'
קומה: 13
מס' דירה: 49

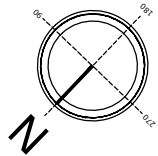

טיפוס: B4
דירת 4 חד'
קומה: 13
מס' דירה: 51

טיפוס: B3
דירת 4 חד'
קומה: 13
מס' דירה: 50

תכנון לפני קבלת
אישור וועדה,
בכפוף לשינויים לאחר
קבלת היתר סופי.

חתימת המוכר:	חתימת הרוכשים:	תאריך:
בניין: 7	קומה: 13	קנ"מ: 1:100
מהדורה: 001		