


טיפוס: K3
דירת 4 חד'
קומה: 3,4
מס' דירה:
7,11

טיפוס: K4
דירת 4 חד'
קומה: 3,4
מס' דירה:
10,14

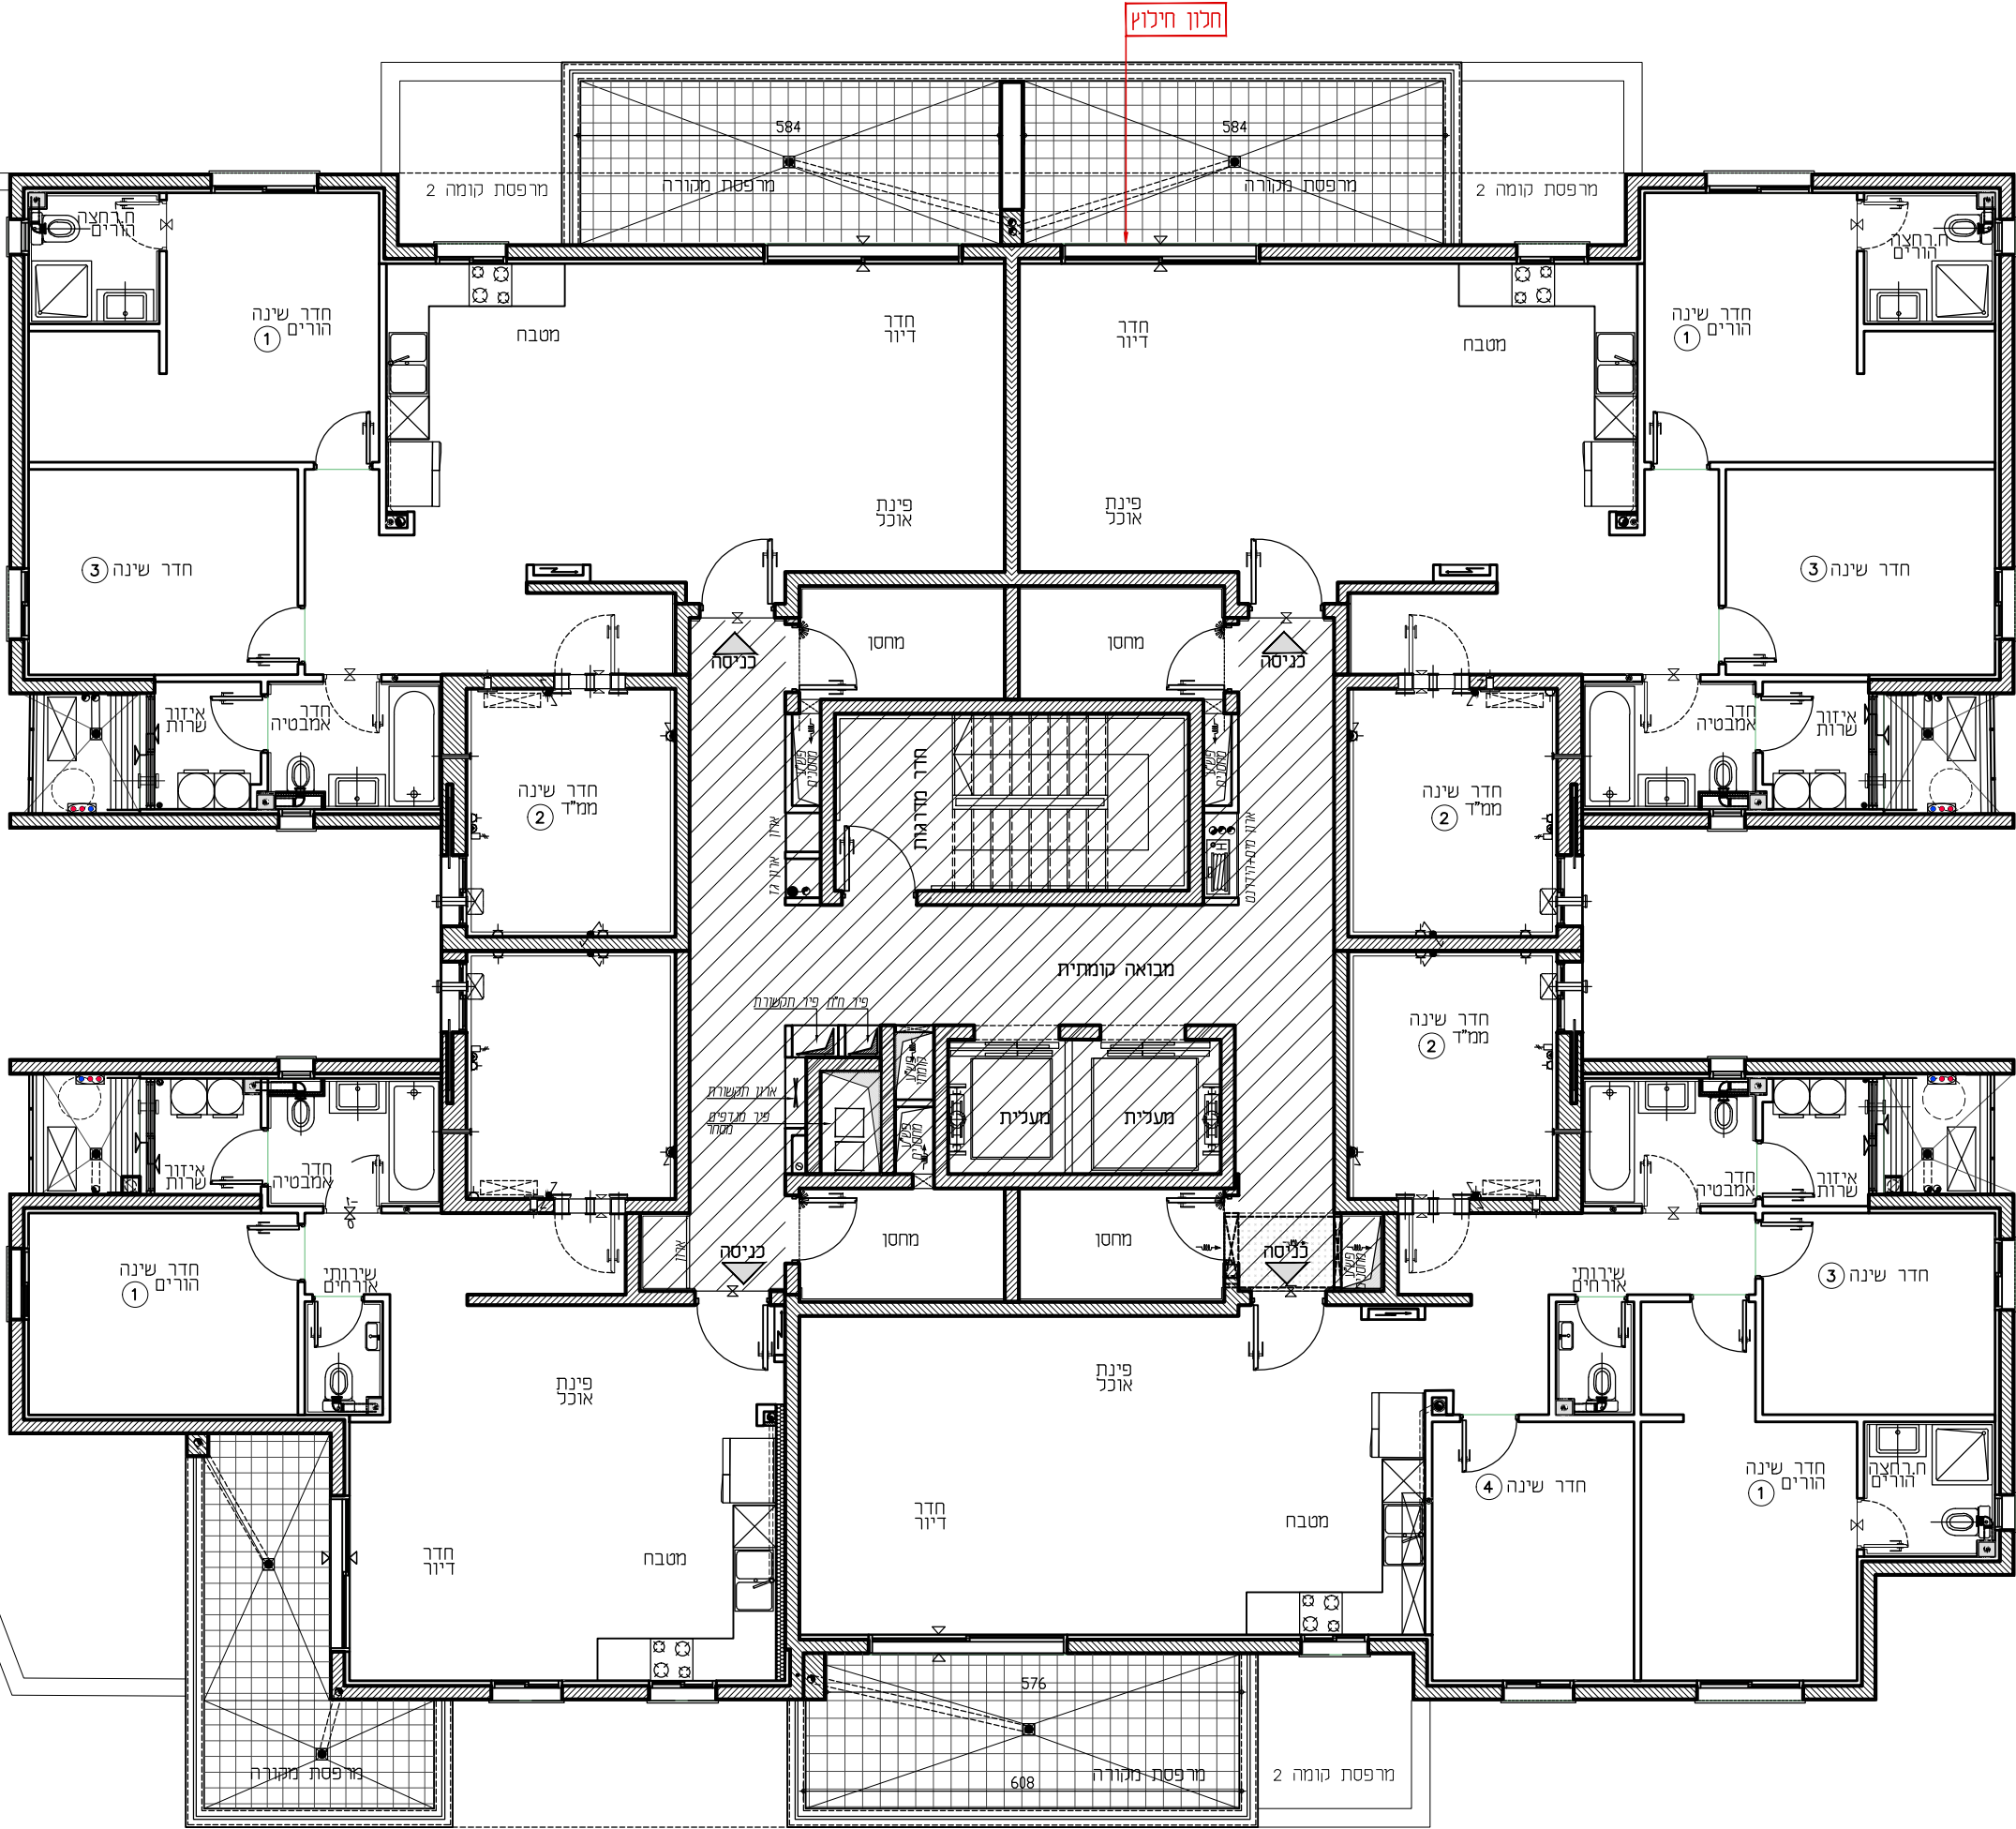

טיפוס: M4
דירת 5 חד'
קומה: 3,4
מס' דירה:
8,12

טיפוס: L2
דירת 3 חד'
קומה: 3,4
מס' דירה:
9,13

תכניות לפני קבלת
אשרור וועדה,
בכפוף לשינויים לאחר
קבלת היתר סופי.

בניין: 8	חתימת המוכר:	תאריך:	חתימת הרוכשים:	תאריך:
קומה: 3,4				
קנ"מ: 1:100				
מהדורה: 001				