


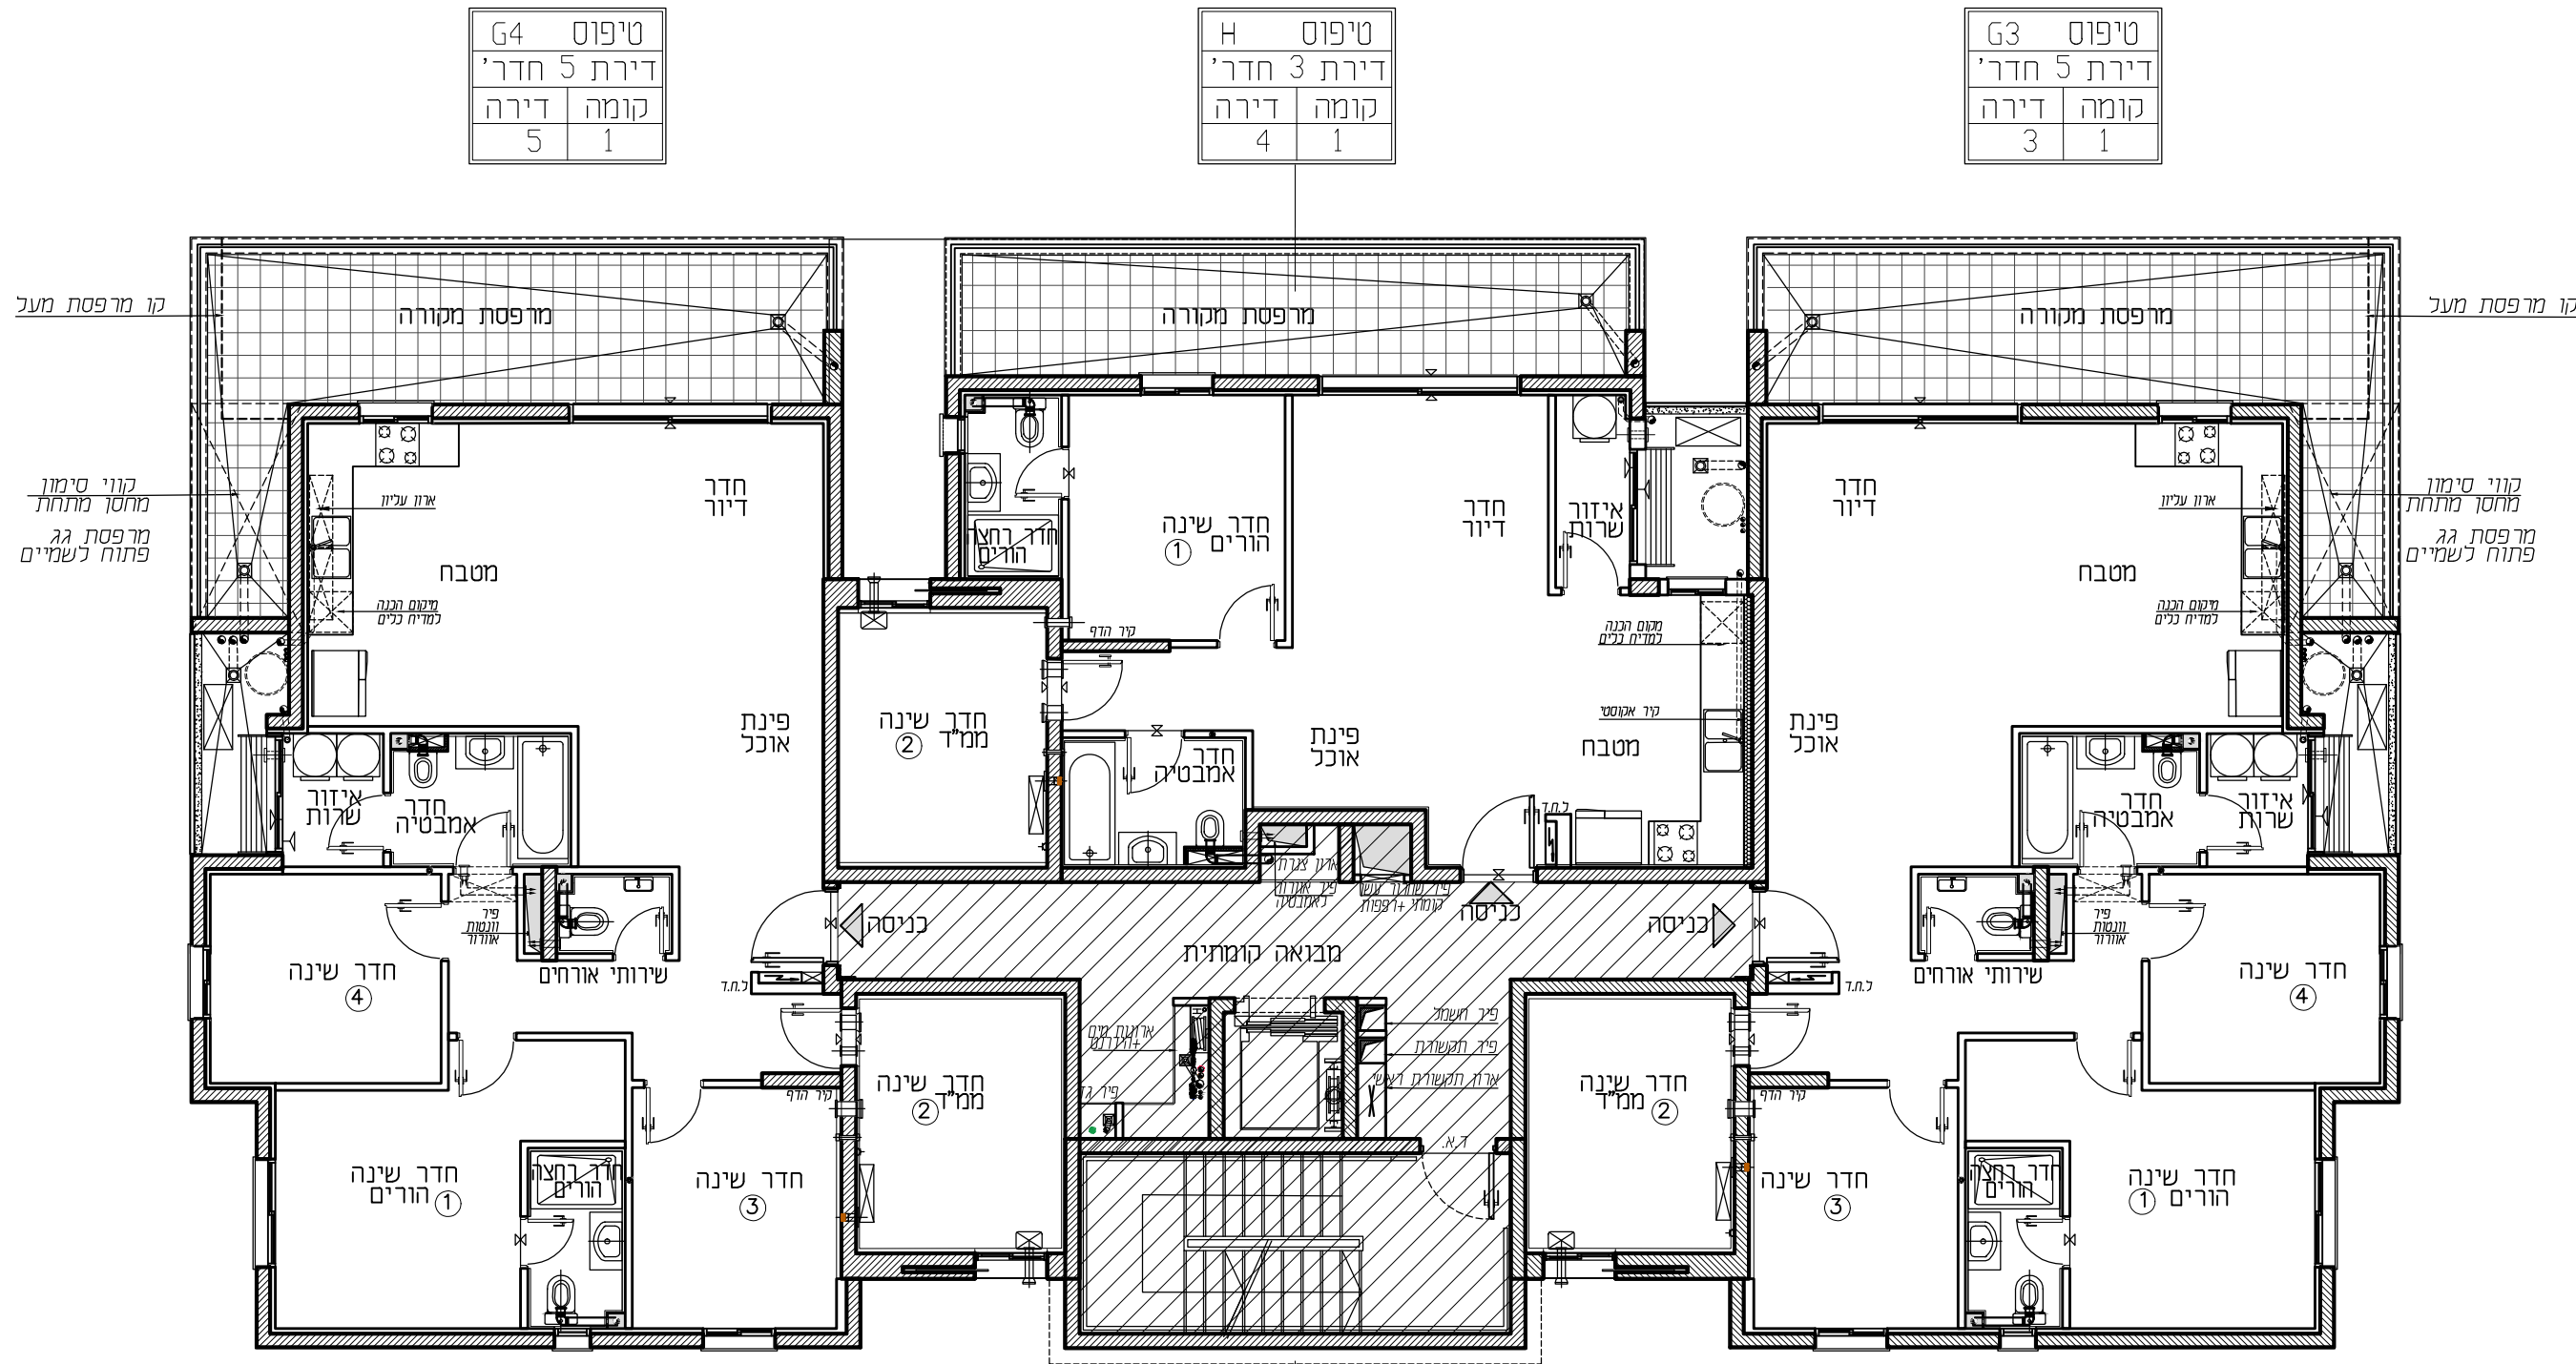

טיפוס G4	
דירת 5 חדר'	
קומה	דירה
1	5

טיפוס H	
דירת 3 חדר'	
קומה	דירה
1	4

טיפוס G3	
דירת 5 חדר'	
קומה	דירה
1	3

חתימת המוכר:		תאריך:	
חתימת הרוכשים:		תאריך:	
בניין: 22		קומה: 1	
קנ"מ: 1:100		מהדורה: 001	