
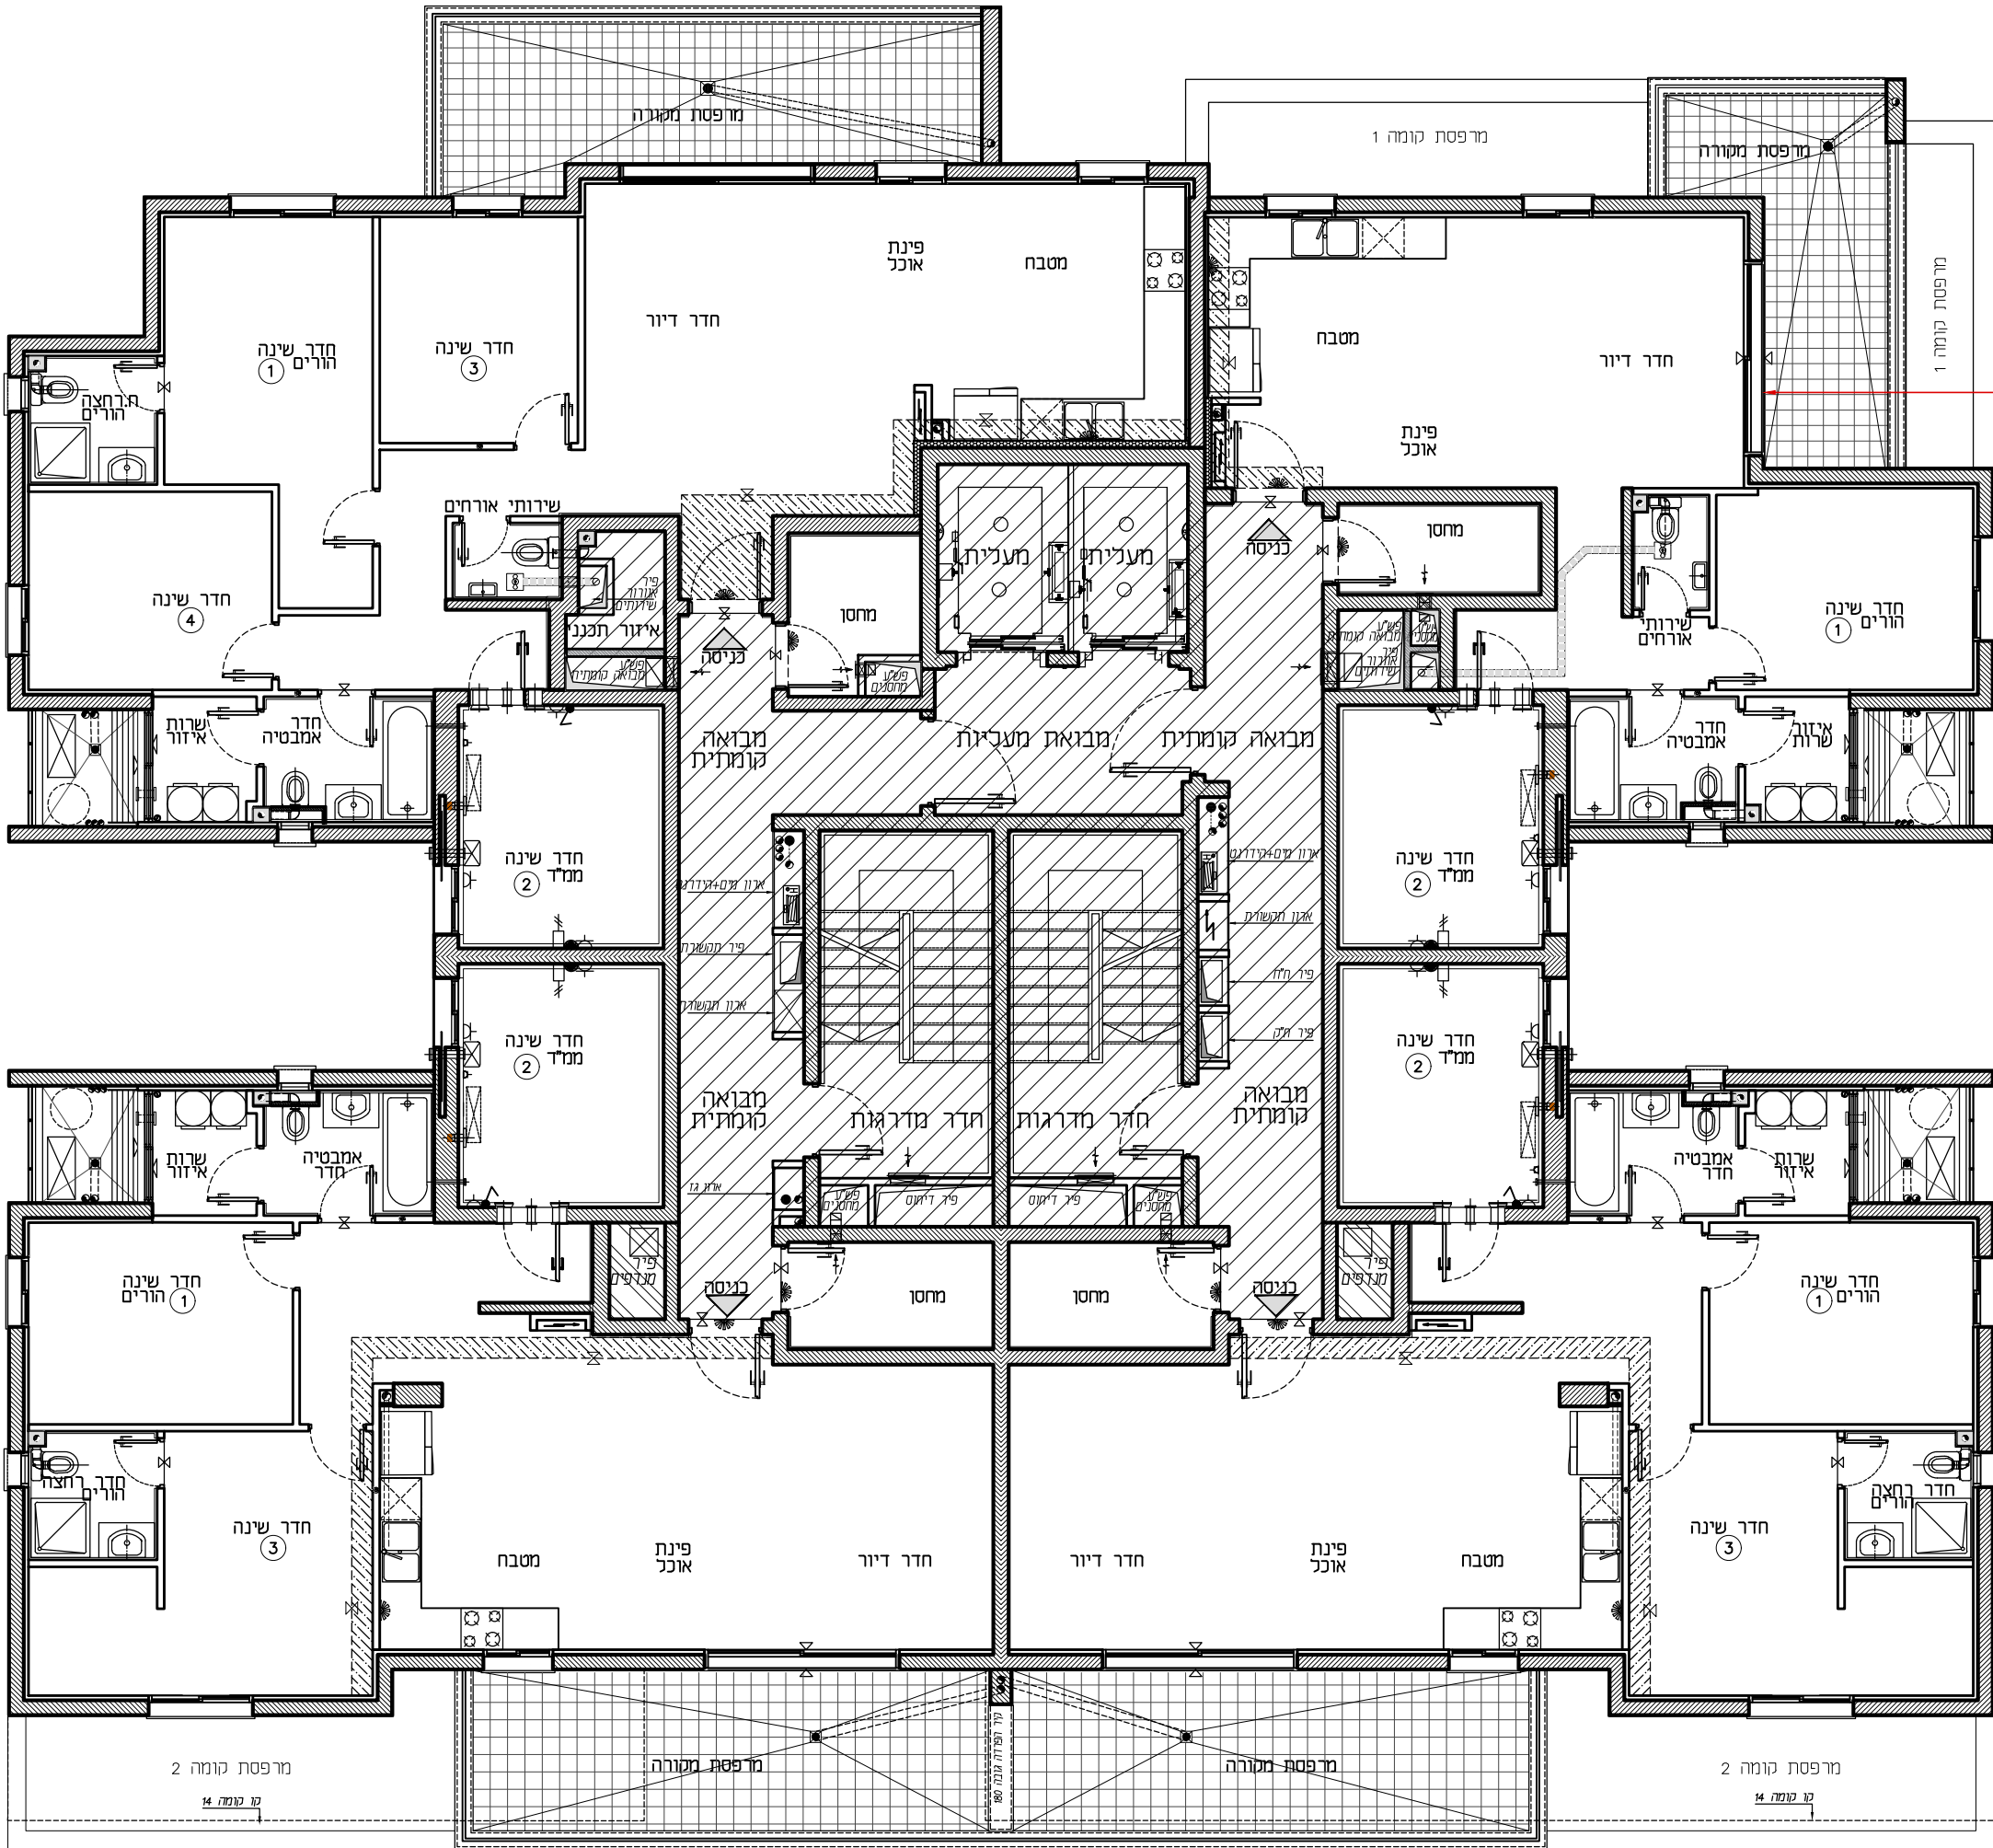


טיפוס: A4
דירת 5 חד'
קומה: 7-8
מס' דירה:
28.32

טיפוס: C4
דירת 3 חד'
קומה: 7-8
מס' דירה:
25.29

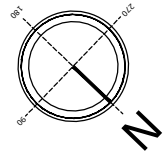

טיפוס: B4
דירת 4 חד'
קומה: 7-8
מס' דירה:
27.31

טיפוס: B3
דירת 4 חד'
קומה: 7-8
מס' דירה:
26.30

תכניות לפני קבלת אישור וועדה, בכפוף לשנויים לאחר קבלת היתר סופי.

חתימת המוכר:		חתימת הרוכשים:		תאריך:	

בניין: 12

קומה: 7.8

קנ"מ: 1:100

מהדורה: 001