


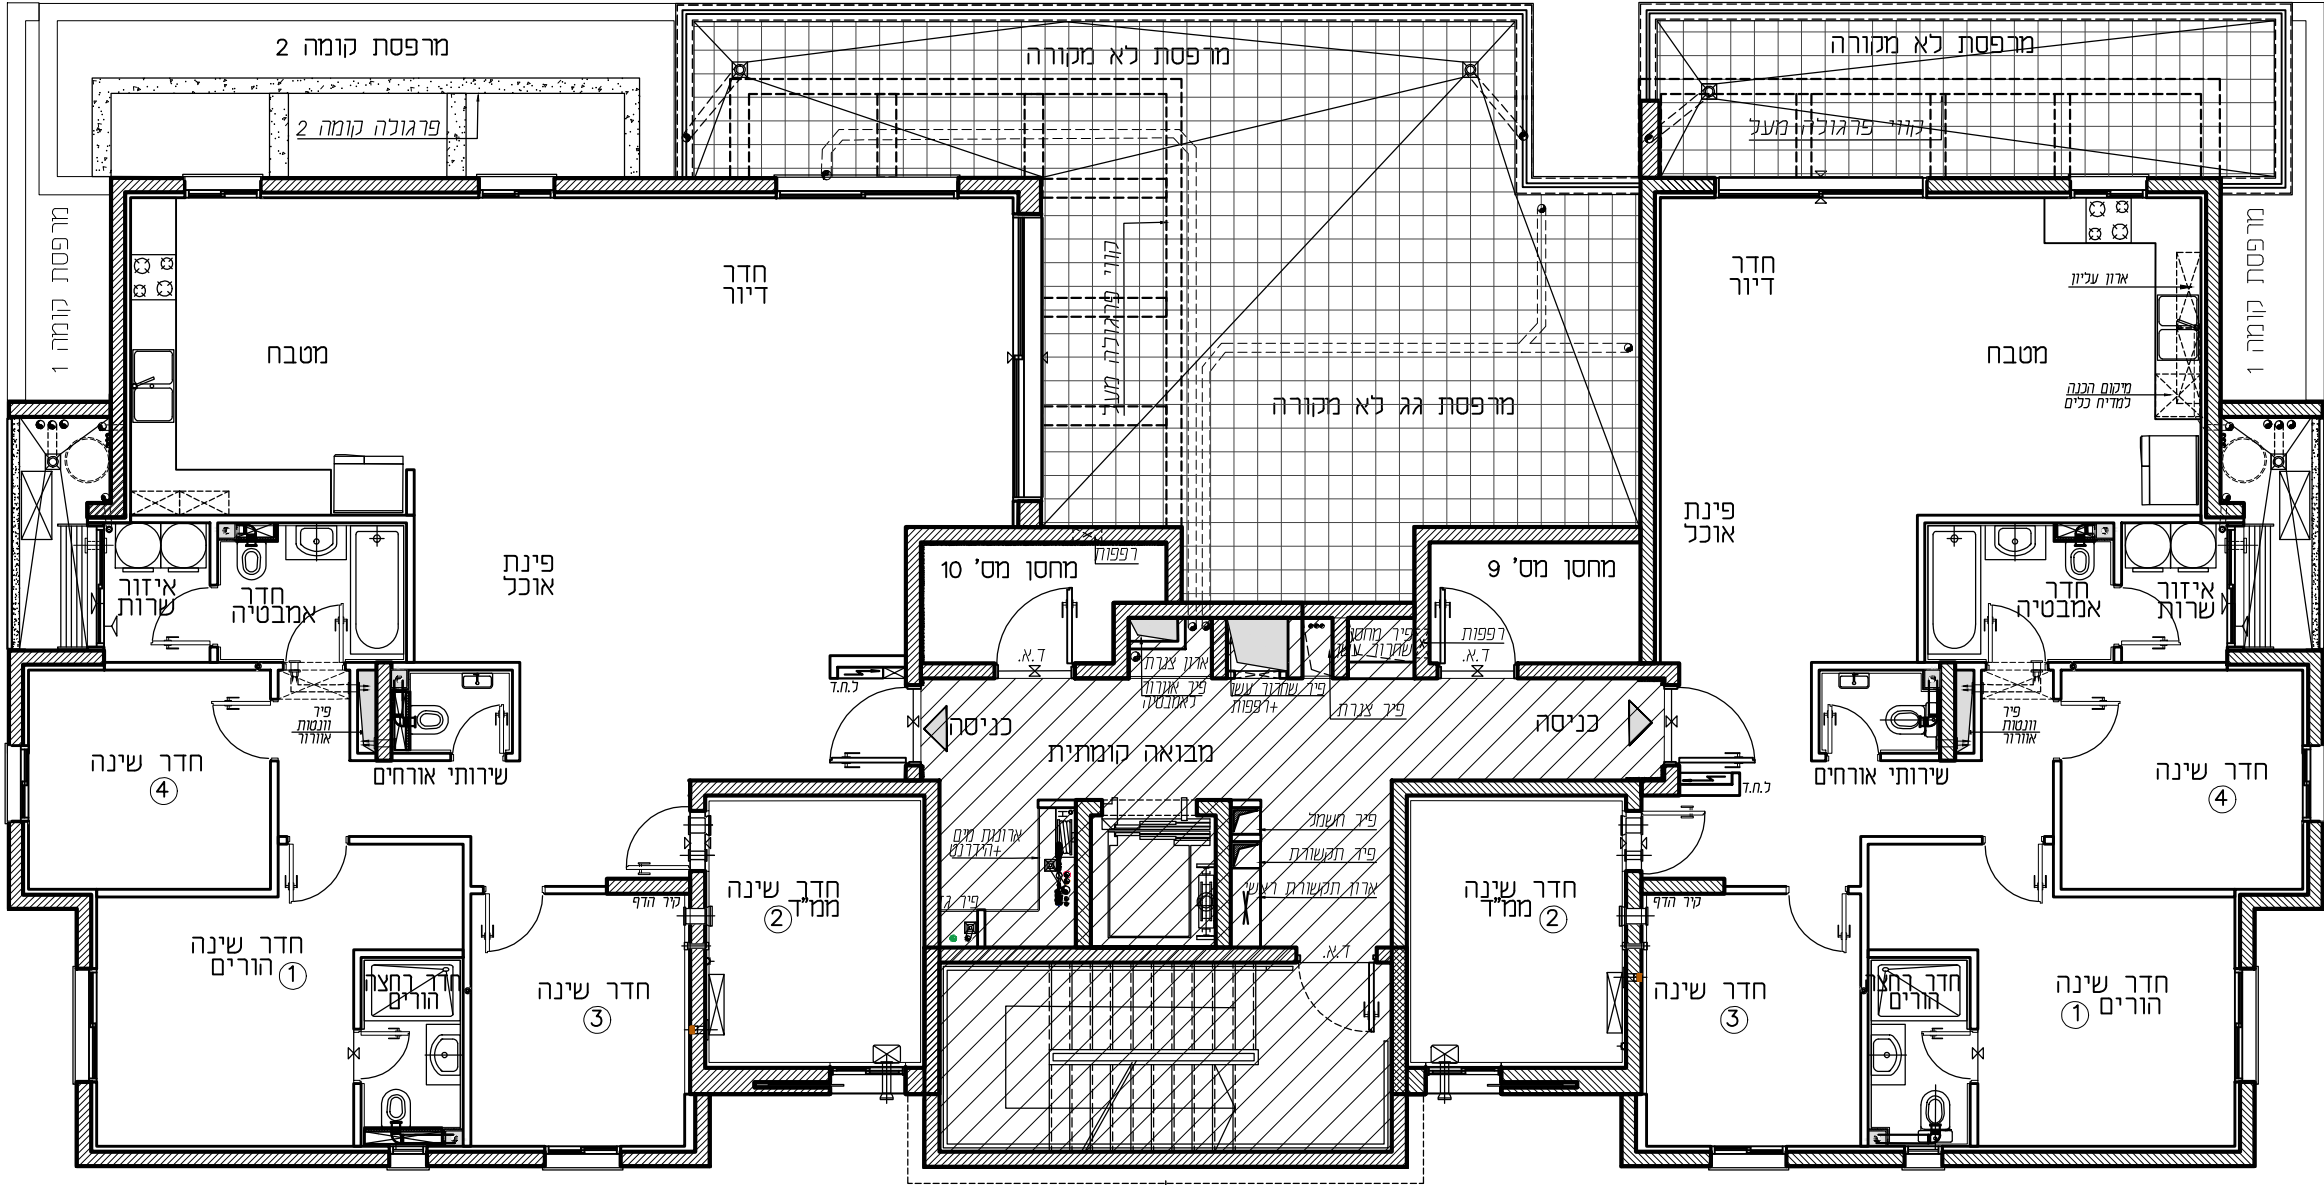

טיפוס F	
דירת 5 חדר'	
קומה	דירה
3	10

טיפוס G7	
דירת 5 חדר'	
קומה	דירה
3	9



חתימת המוכר:		תאריך:	
חתימת הרוכשים:		תאריך:	
בניין: 21		קומה: 3	
קנ"מ: 1:100		מהדורה: 001	