


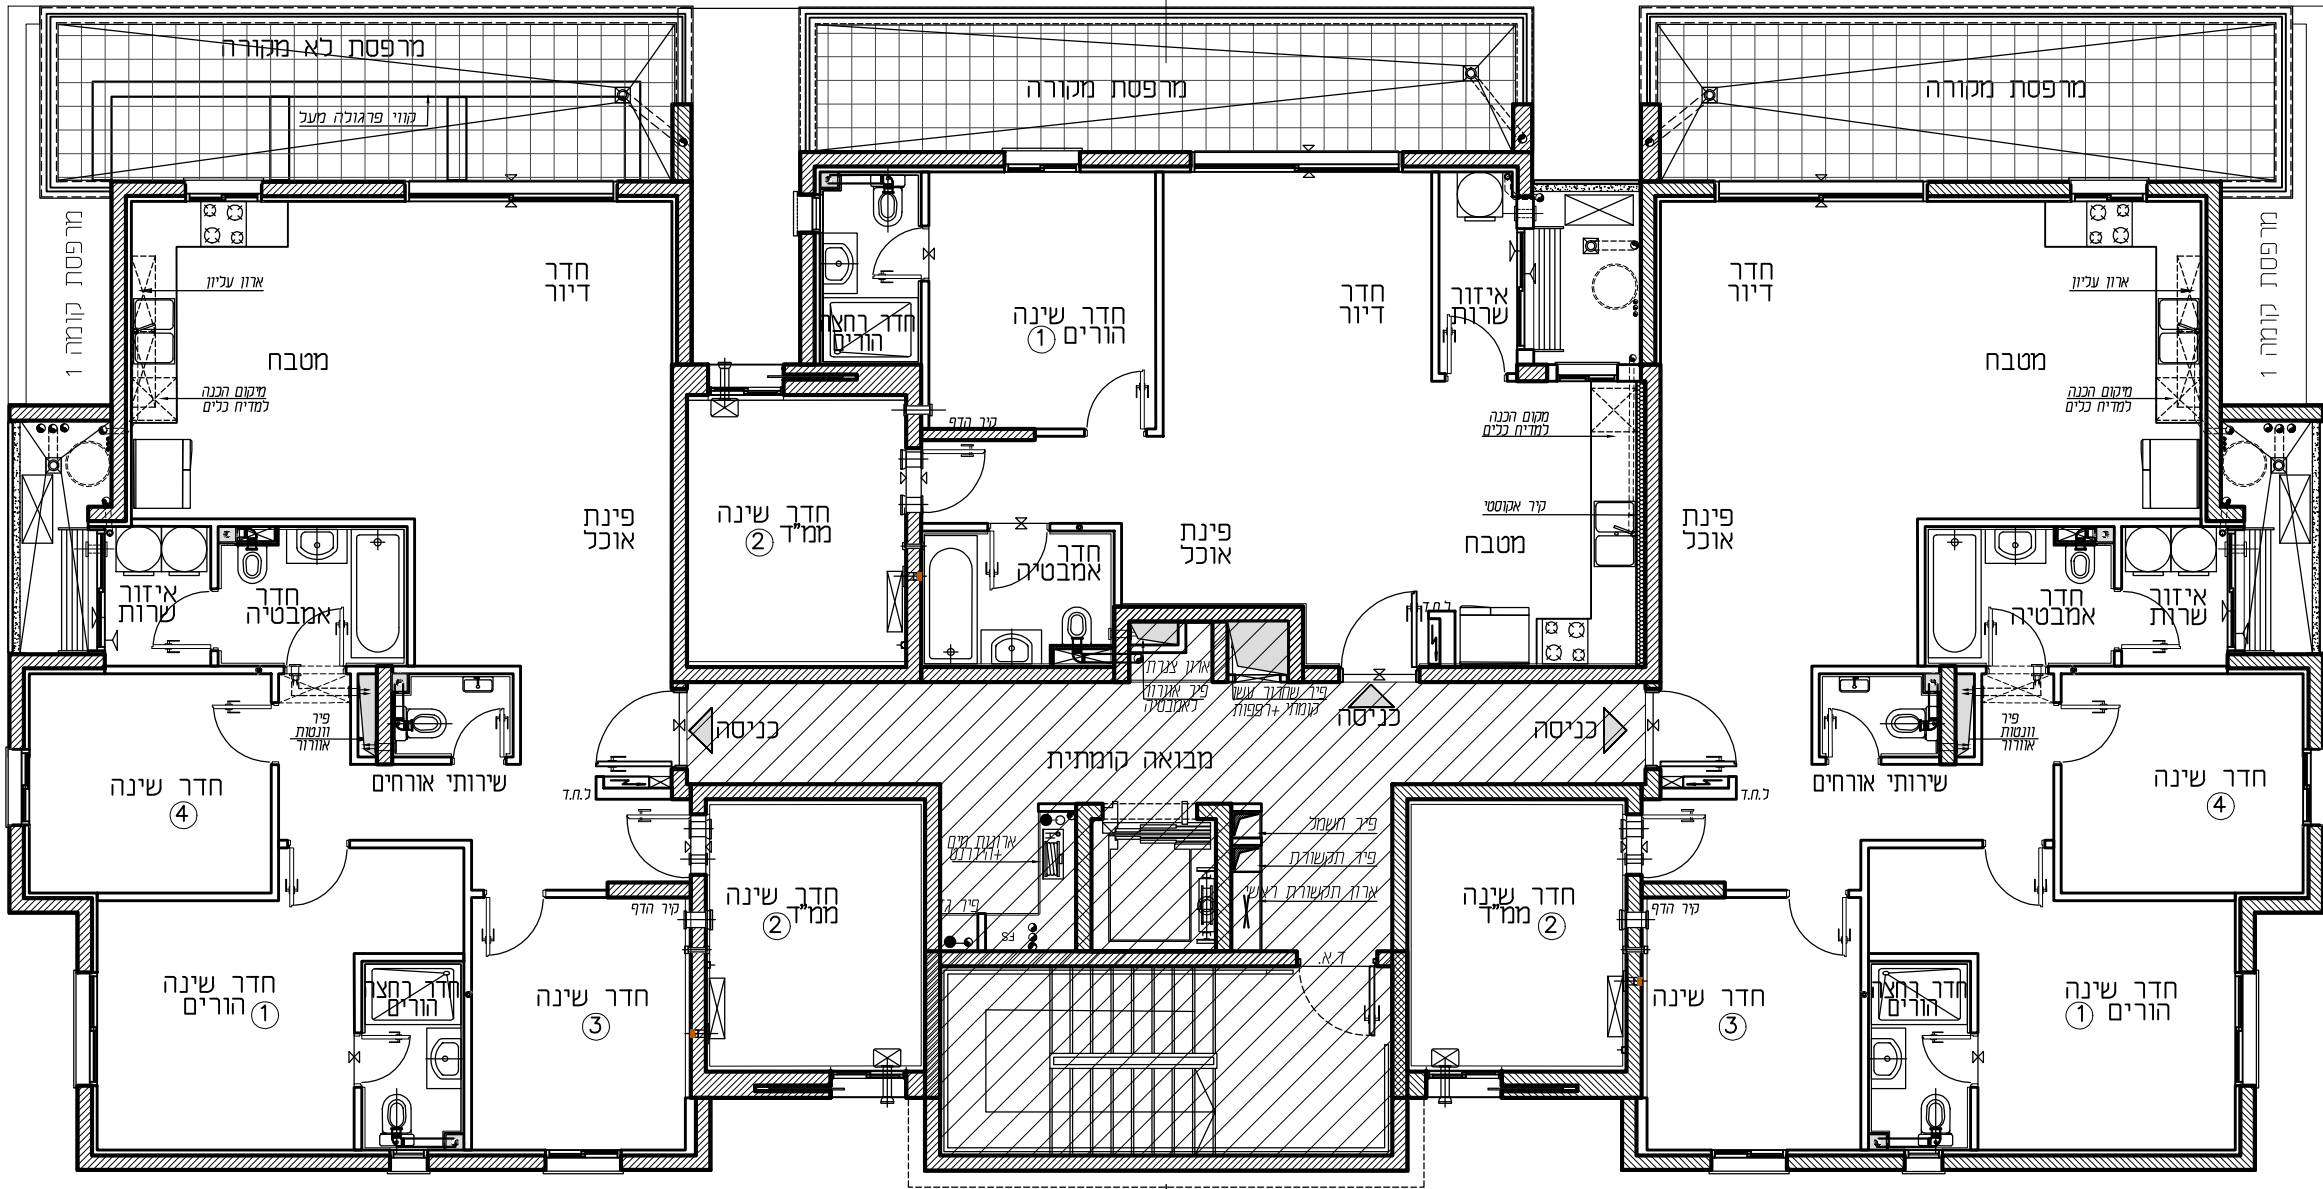

טיפוס G6	
דירת 5 חדר'	
קומה	דירה
2	8

טיפוס H	
דירת 3 חדר'	
קומה	דירה
2	7

טיפוס G5	
דירת 5 חדר'	
קומה	דירה
2	6



בניין: 19 קומה: 2 קנ"מ: 1:100 מהדורה: 001	חתימת המוכר:	תאריך:	חתימת הרוכשים:	תאריך: