




ט"פוס: C3
דירת 3 חד'
קומה: 3-13
מס' דירה:
12,16,20,24,28,32
36,40,44,48,52

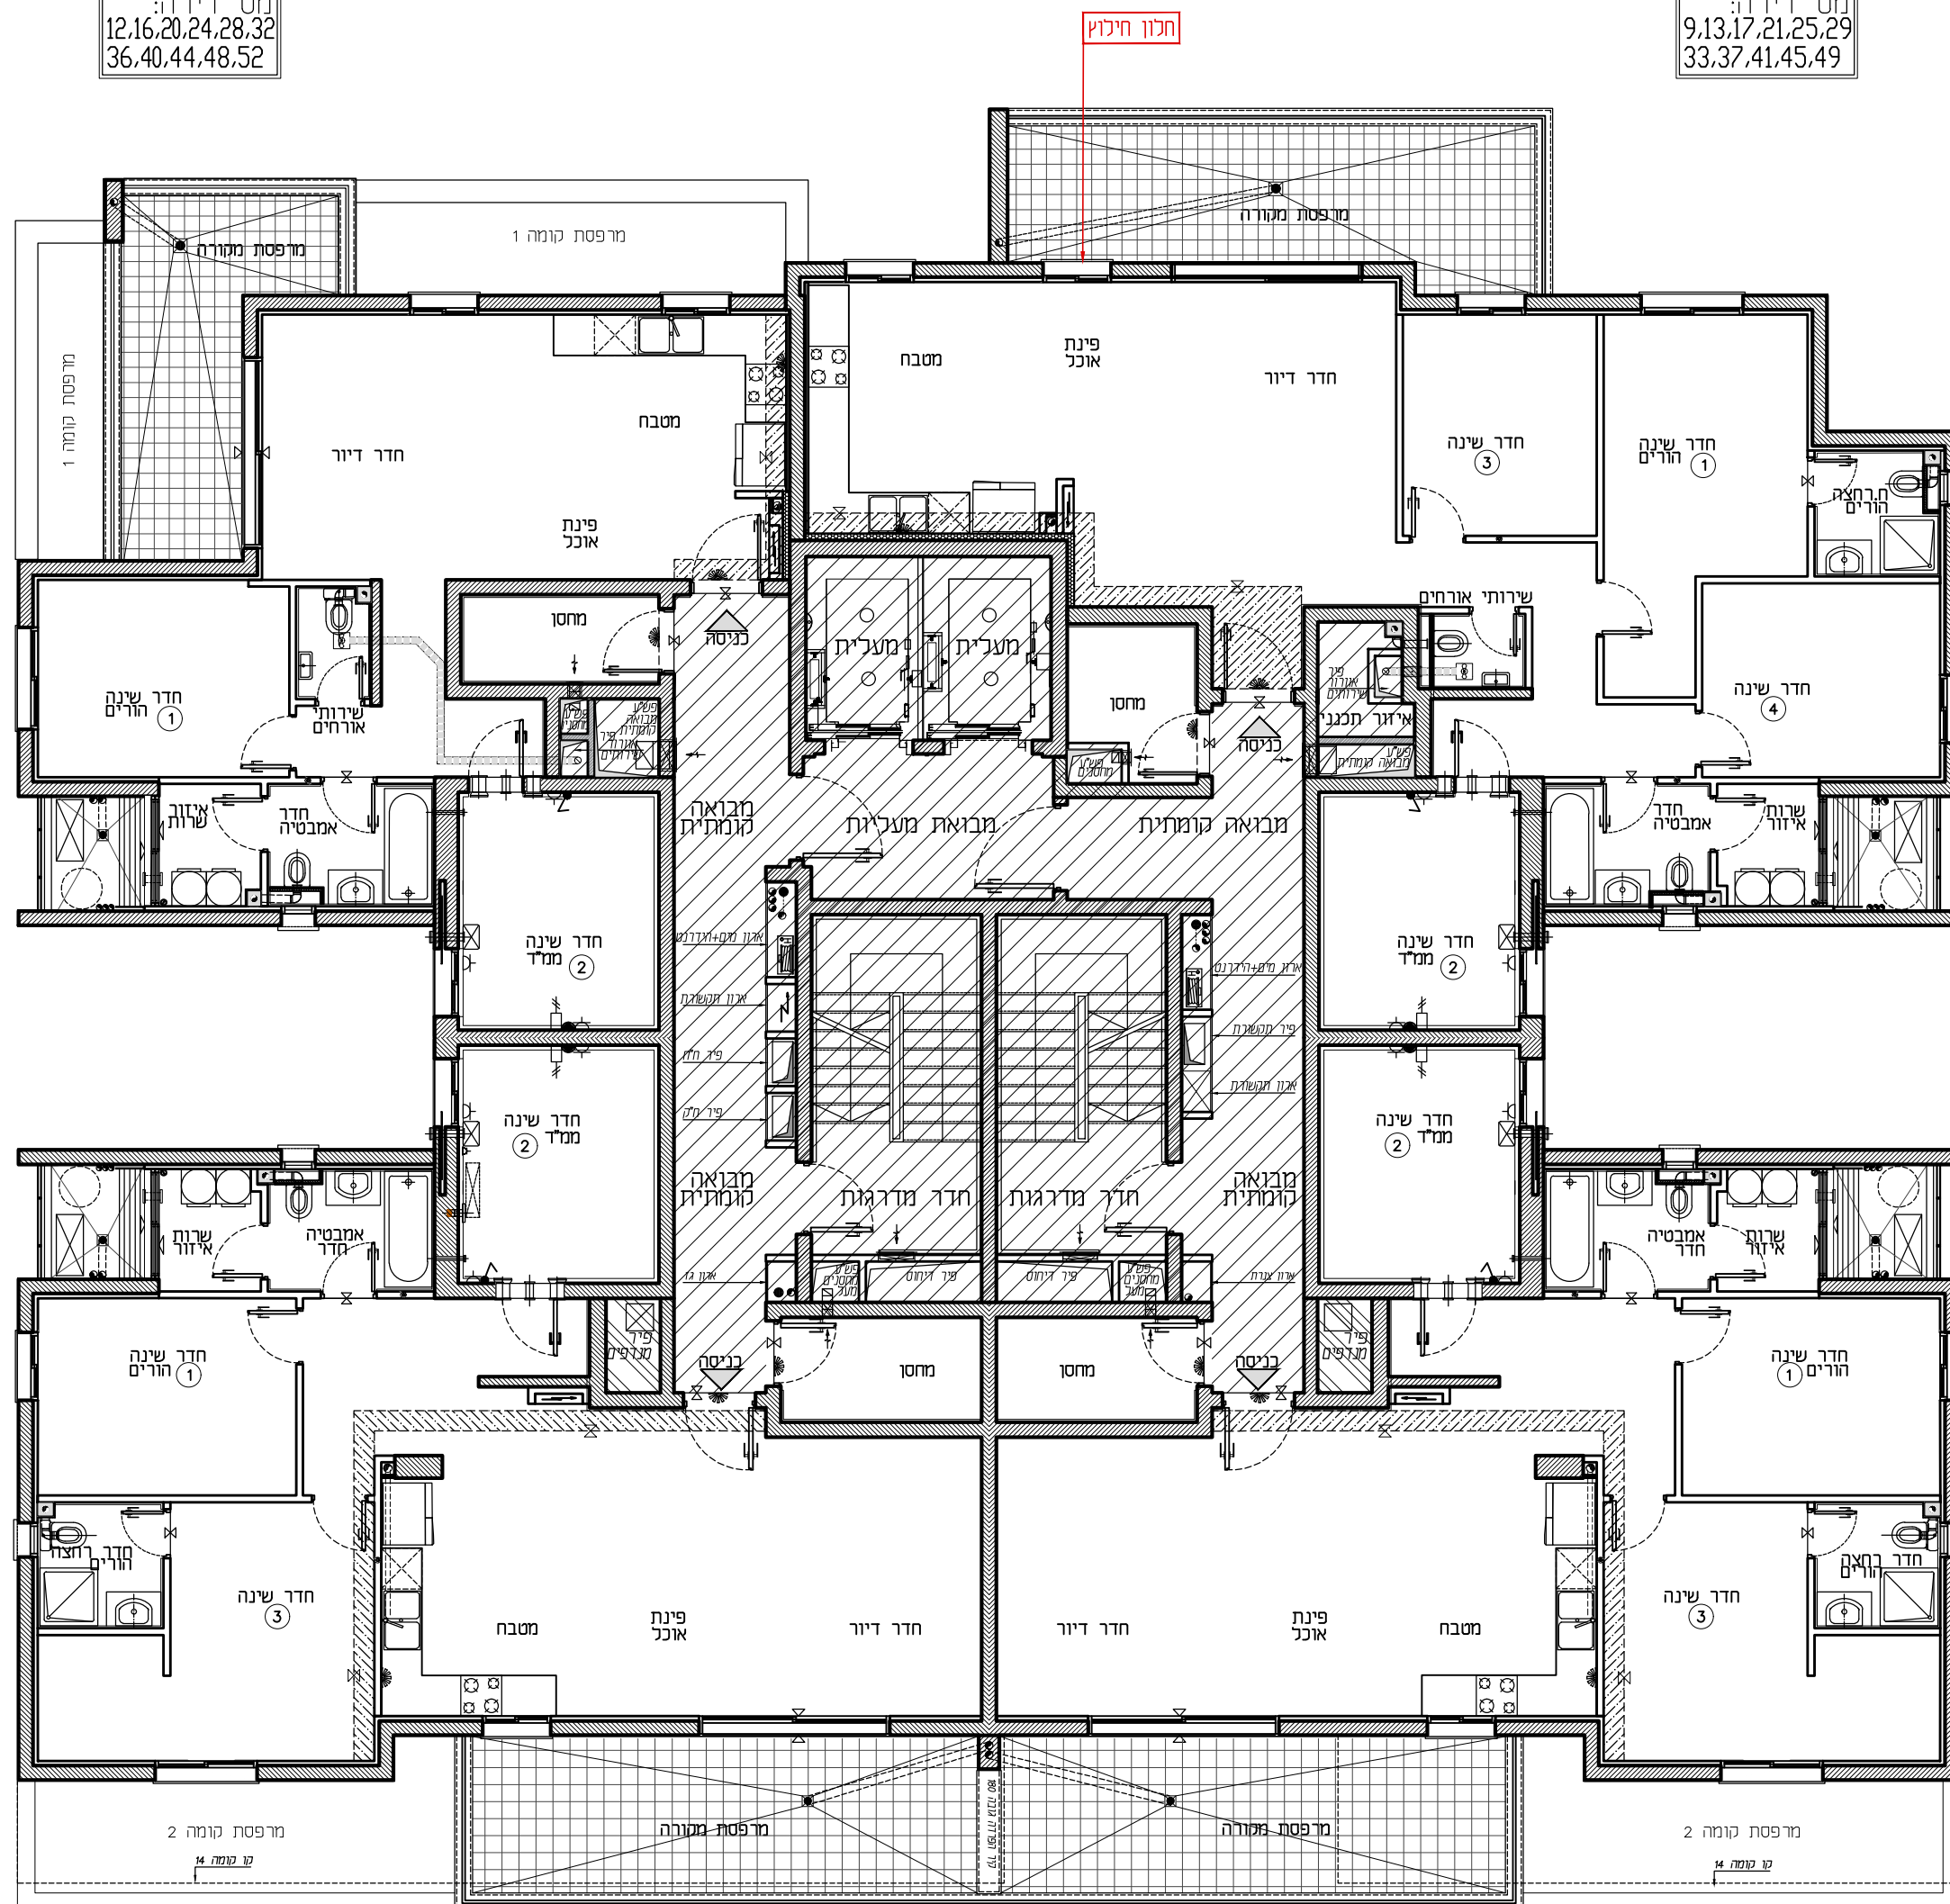

ט"פוס: B3
דירת 4 חד'
קומה: 3-13
מס' דירה: 10,14,18,22,26,30 34,38,42,46,50

טיפוס: B4
דירת 4 חד'
קומה: 3-13
מס' דירה: 11,15,19,23,27,31 35,39,43,47,51

תכניות לפני קבלת
אישור וועדה,
בכפוף לשינויים לאחר
קבלת היתר סופי.

9 בניין:	חתימת המוכר:	תאריך:	חתימת הרוכשים:	תאריך:
קומה: 3-13				
קנ"מ: 1:100				
מהדורה: 001				