
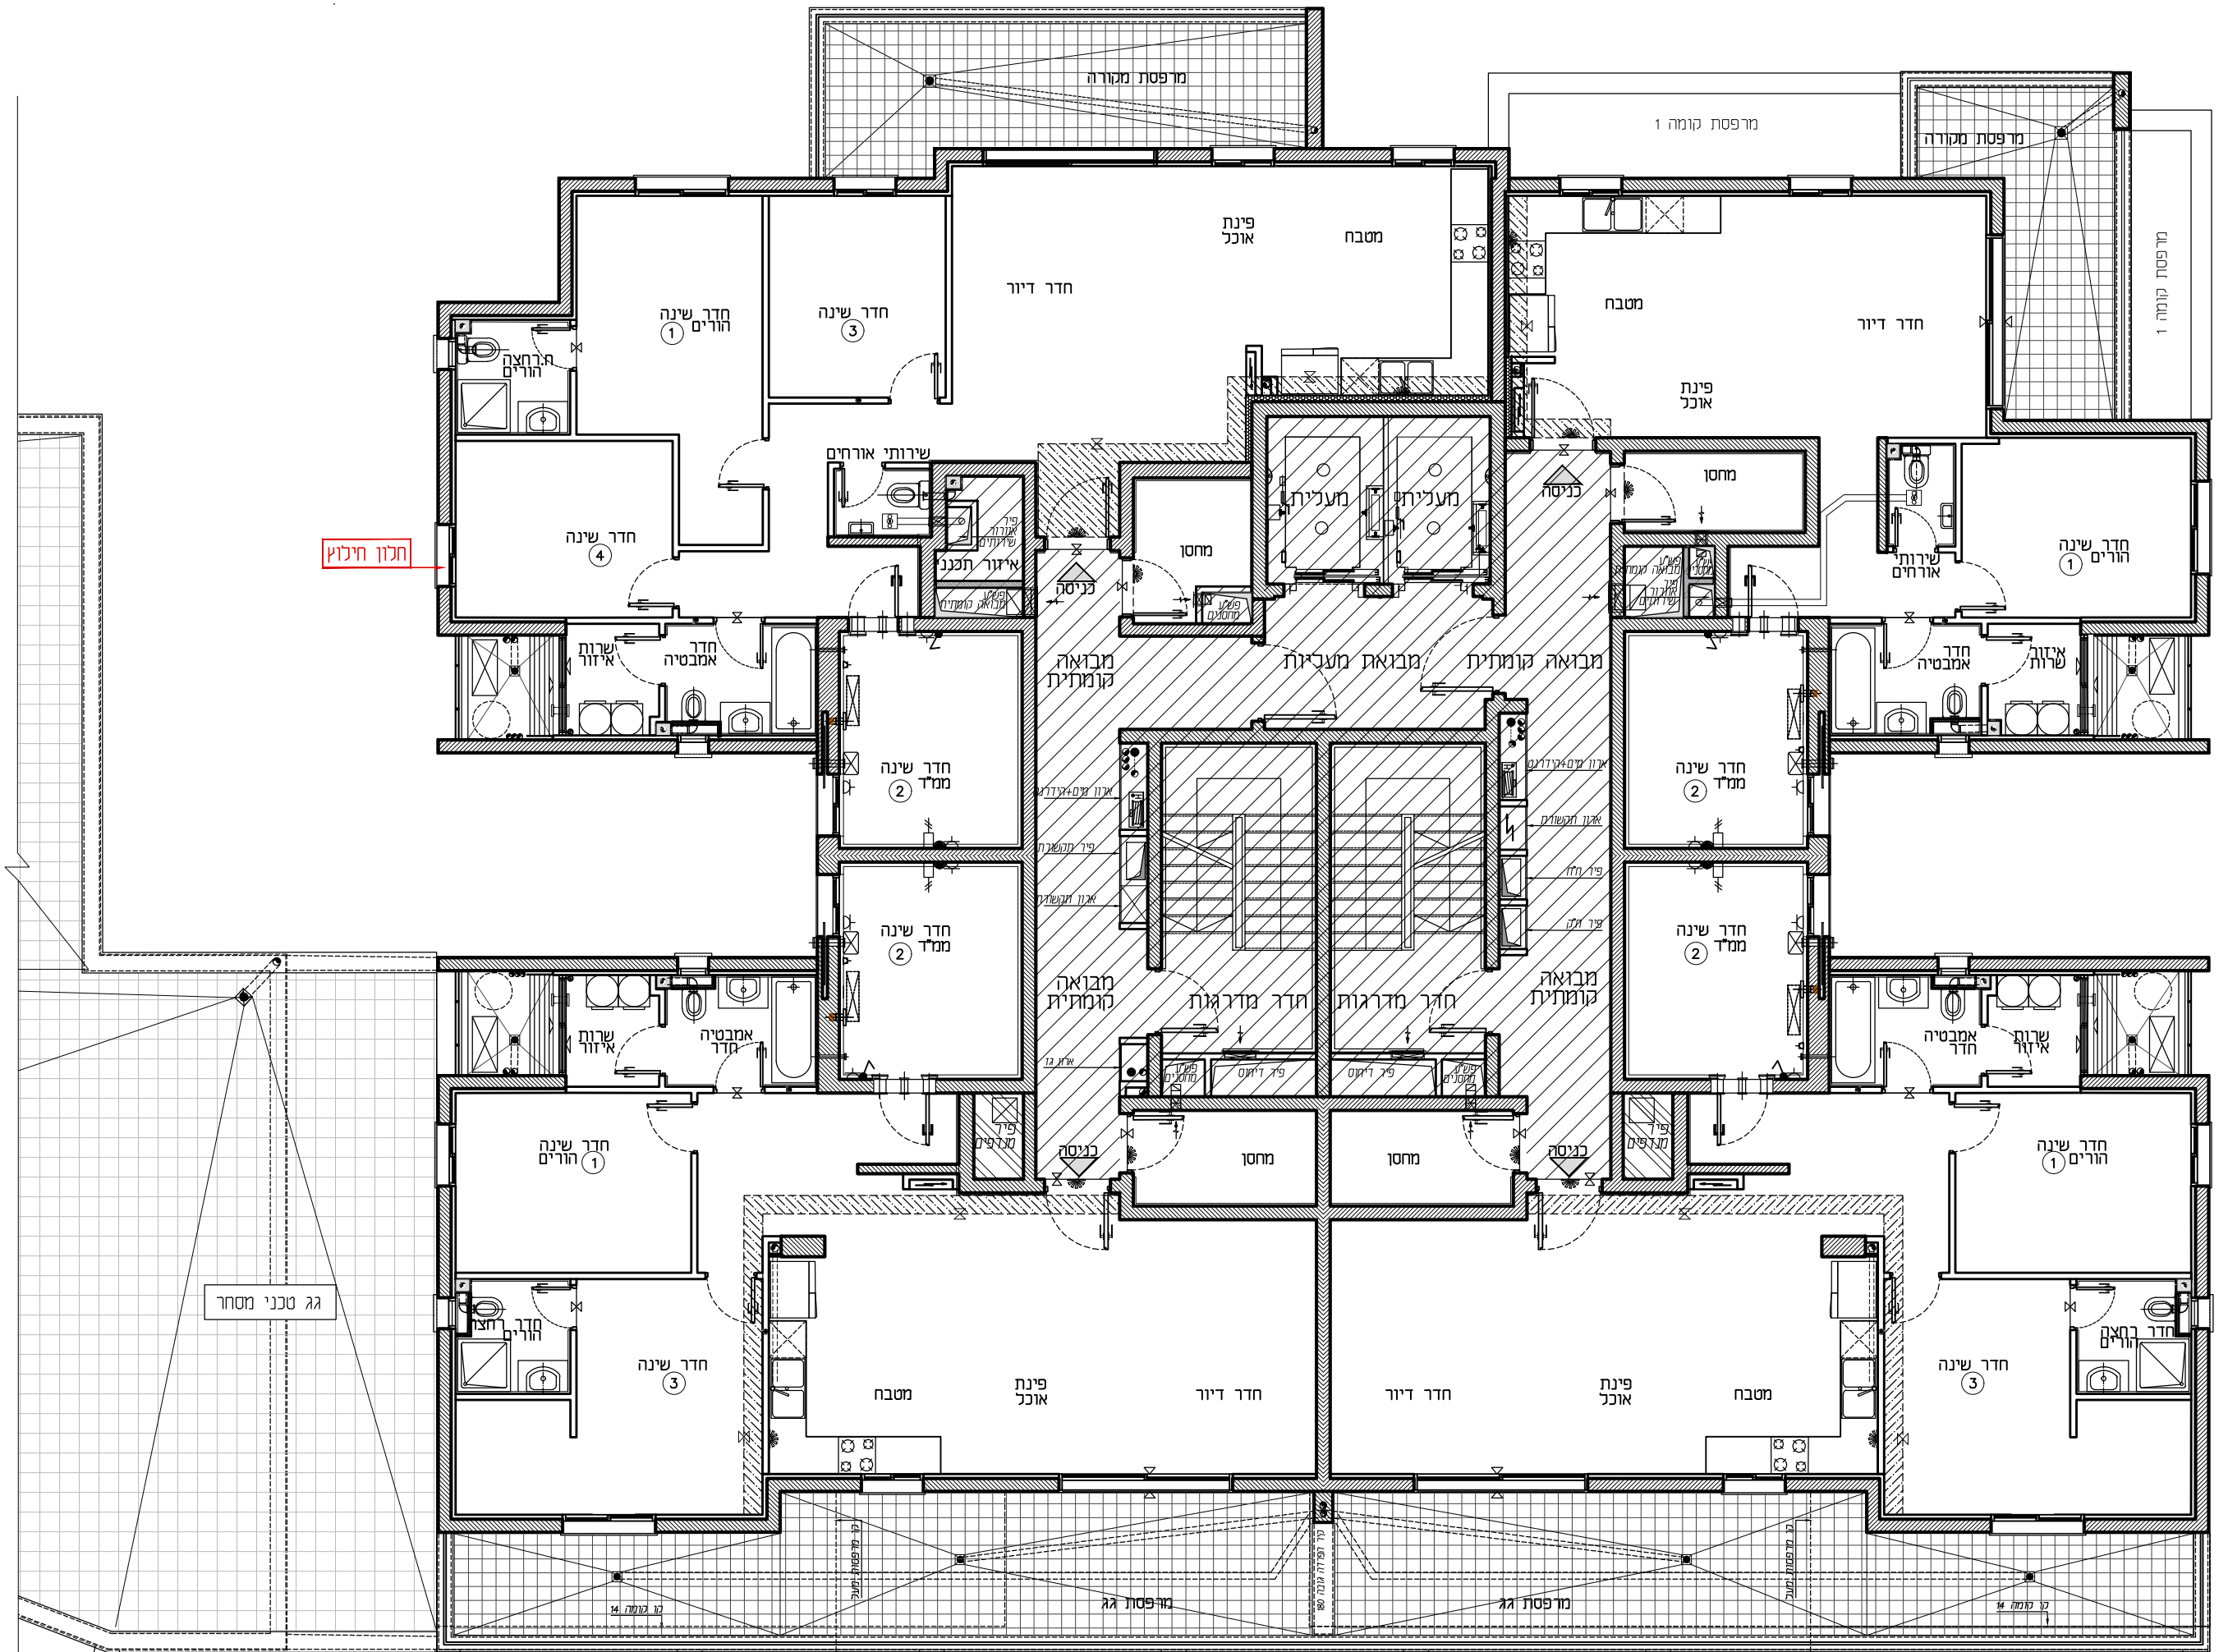


טיפוס: A4  
 דירת 5 חד'  
 קומה: 2  
 מס' דירה: 8

טיפוס: C4  
 דירת 3 חד'  
 קומה: 2  
 מס' דירה: 5

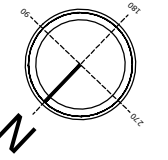

תכנון חיצוני

גג טכני מסחר

טיפוס: B2  
 דירת 4 חד'  
 קומה: 2  
 מס' דירה: 7

טיפוס: B1  
 דירת 4 חד'  
 קומה: 2  
 מס' דירה: 6

קולונדת מסחר

קולונדת מסחר

תכנית לפני קבלת אישור ועדה, בכפוף לשינויים נאחר קבלת היתר סופי.

תאריך:

חתימת הרוכשים:

תאריך:

חתימת המוכר:

בניין: 1  
 קומה: 2  
 קנ"מ: 1:100  
 מהדורה: 001