


טיפוס: C5  
 דירת 3 חד'  
 קומה: 14  
 מס' דירה: 55

טיפוס: A3  
 דירת 5 חד'  
 קומה: 14  
 מס' דירה: 53

חלון חילוכי

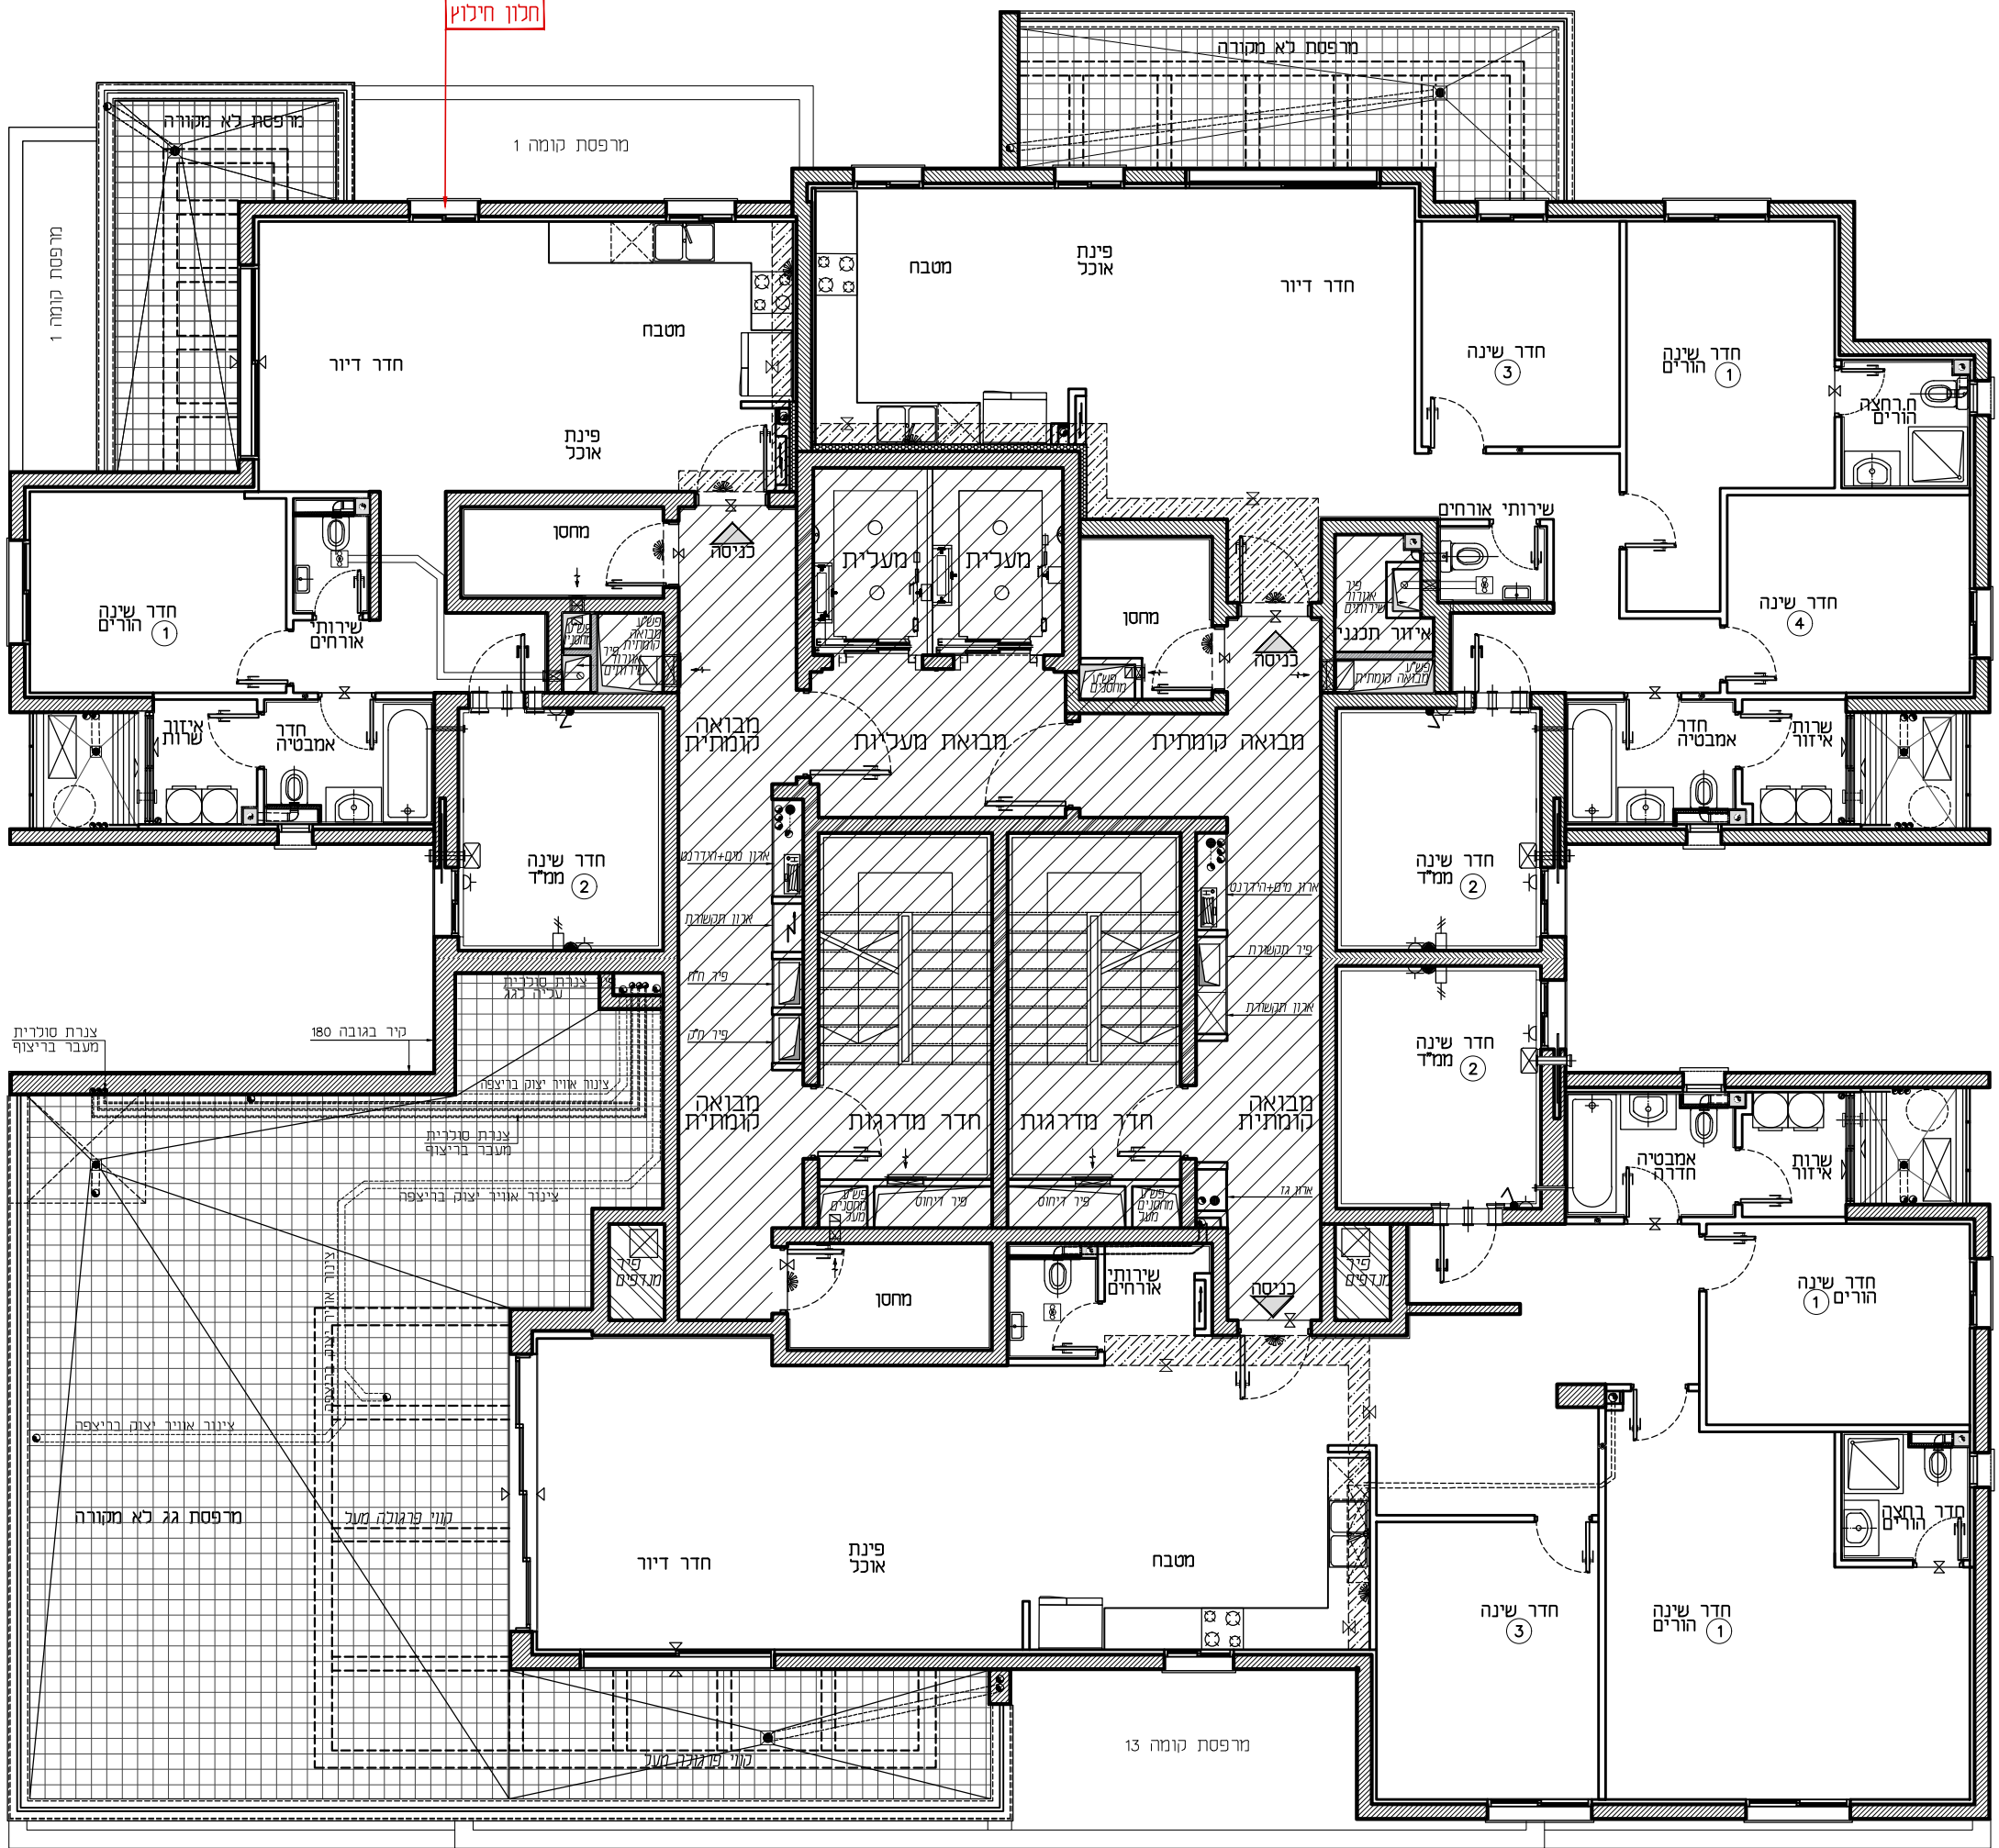

טיפוס: E1  
 דירת 5 חד'  
 קומה: 14  
 מס' דירה: 54

תכנית לפני קבלת אישור ועדה, בכפוף לשינויים לאחר קבלת היתר סופי.

תאריך:	חתימת הרוכשים:	תאריך:	חתימת המוכר:	בניין: 6
				קומה: 14
				קנ"מ: 1:100
				מהדורה: 001