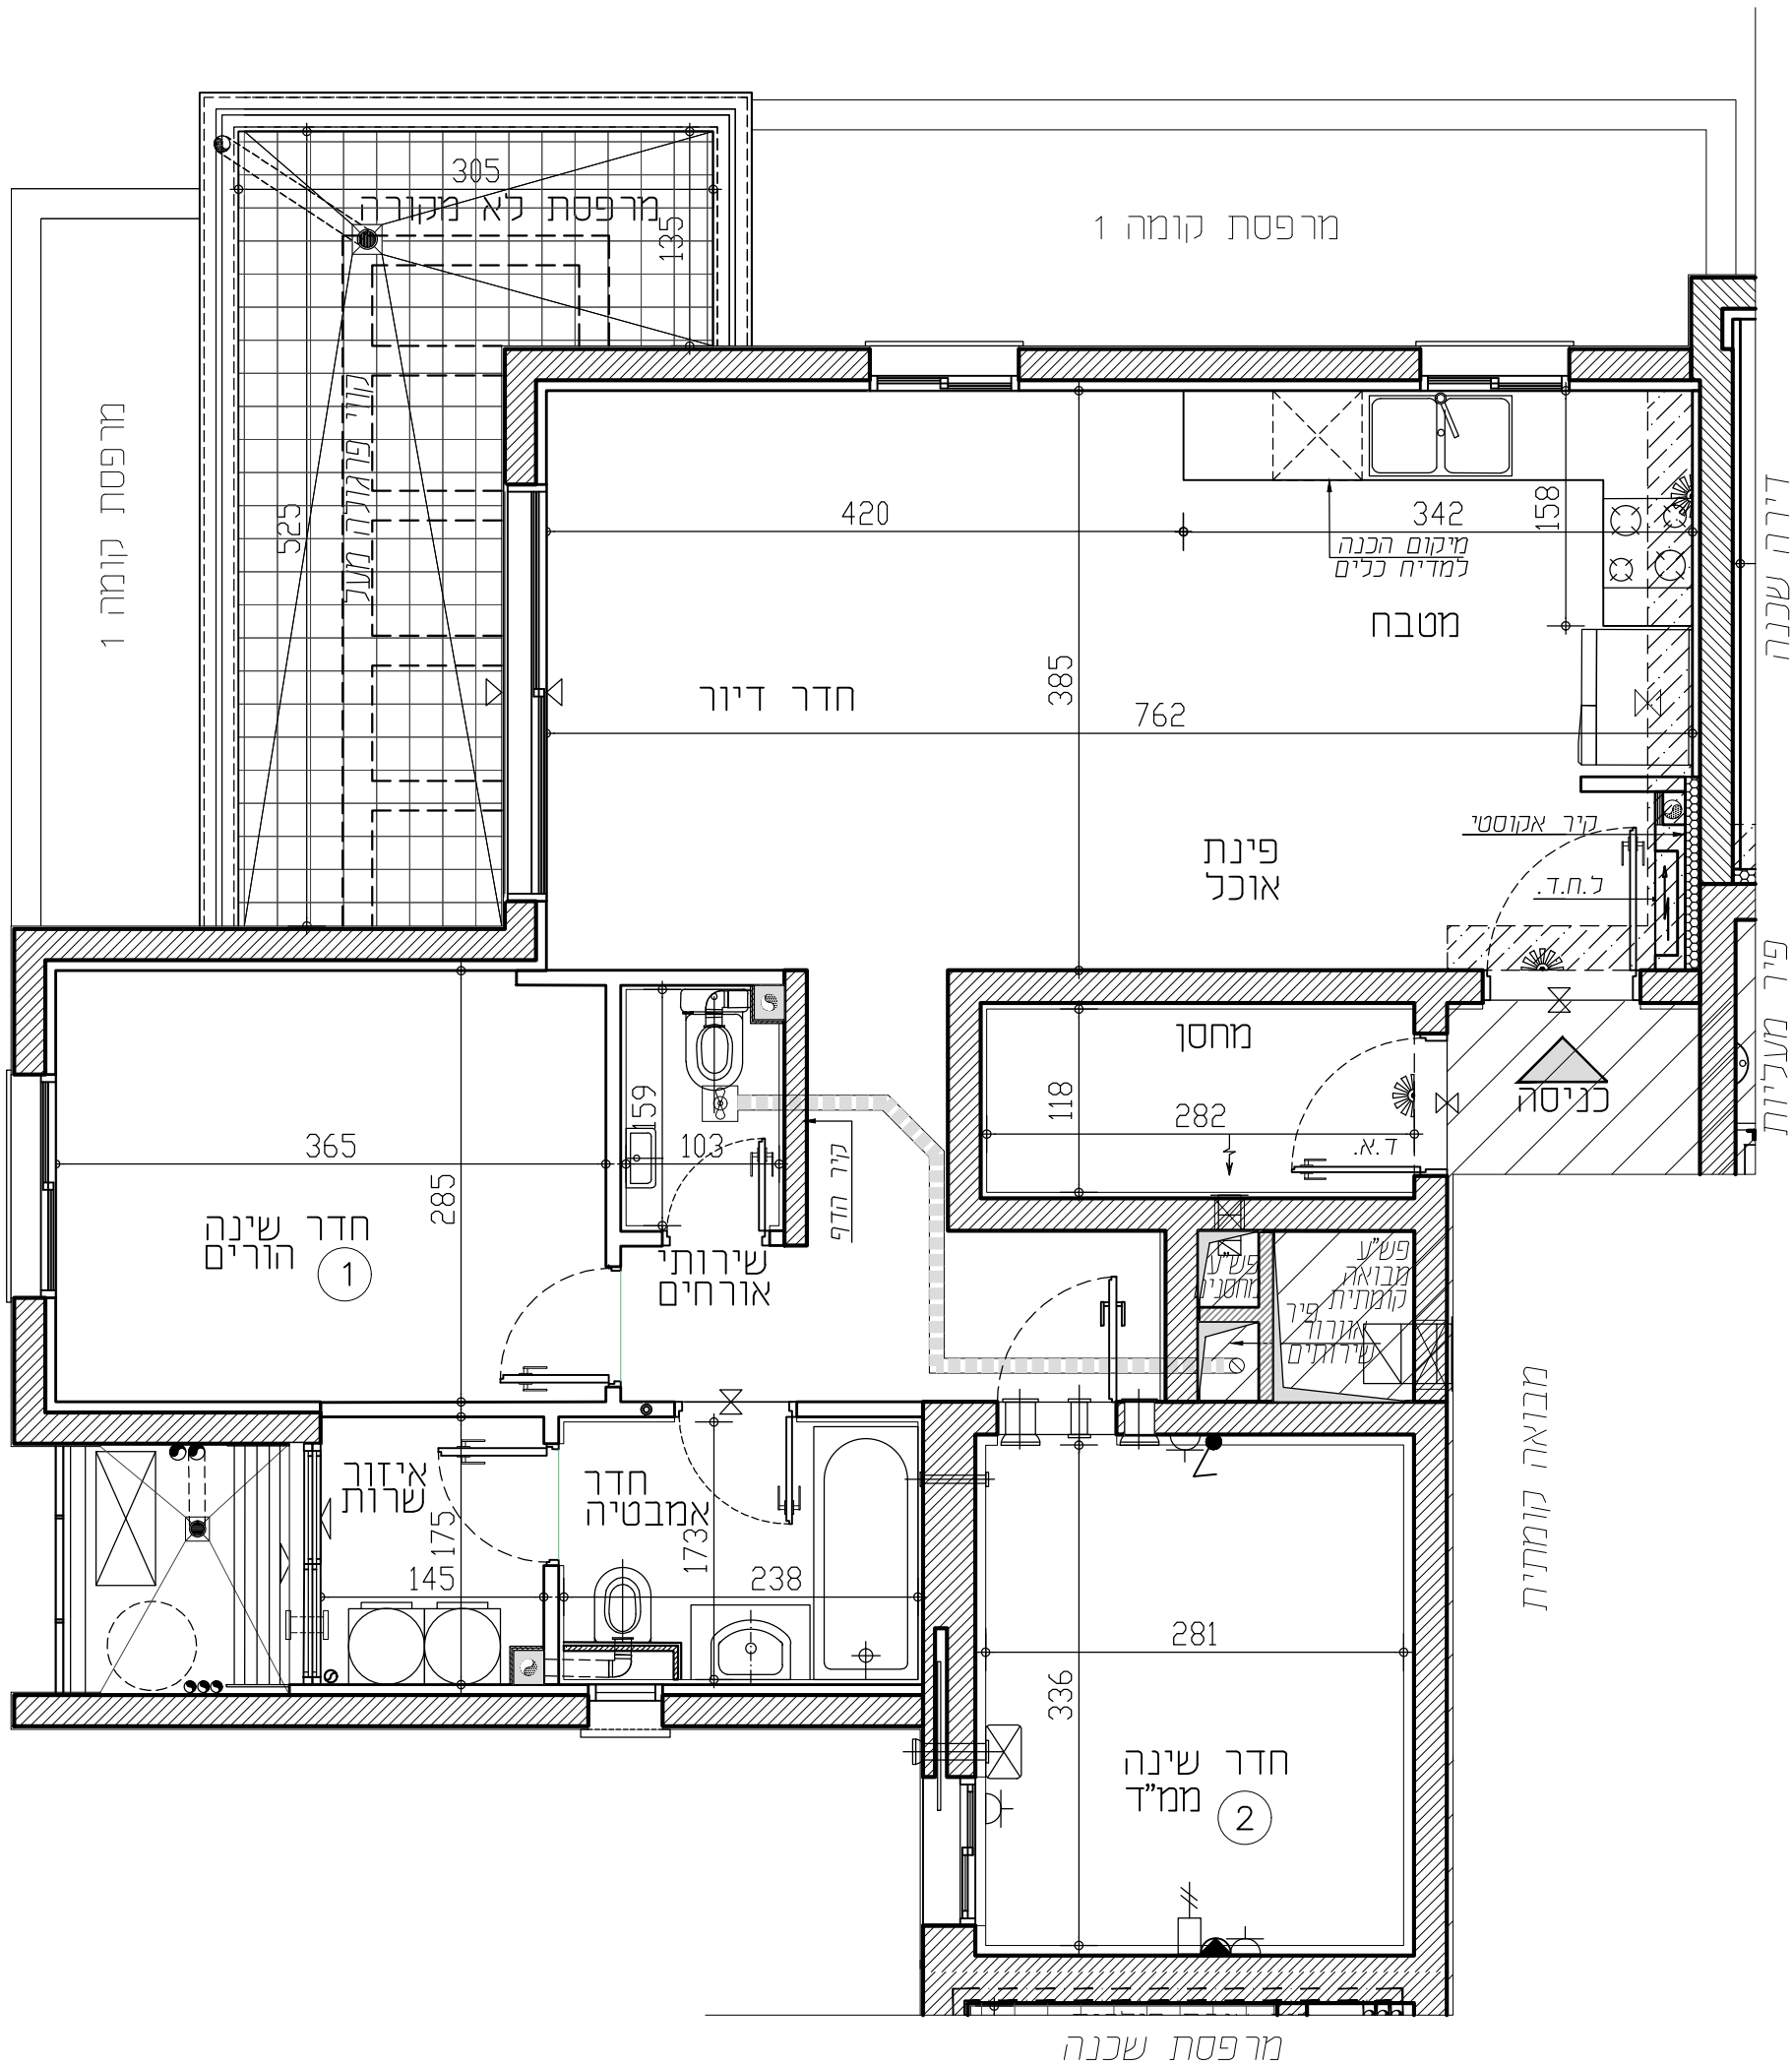


מס' בניין: 7	
מס' קומה: 14	תאריך: 01.12.2025
מס' דירה: 55	מהדורה: 001
מס' טיפוס: C5	קנ"מ: 1:50
מס' חדרים: 3	חניה:
חתימת המוכר:	חתימת הרוכשים:
תאריך:	תאריך:

[illegible][illegible]