


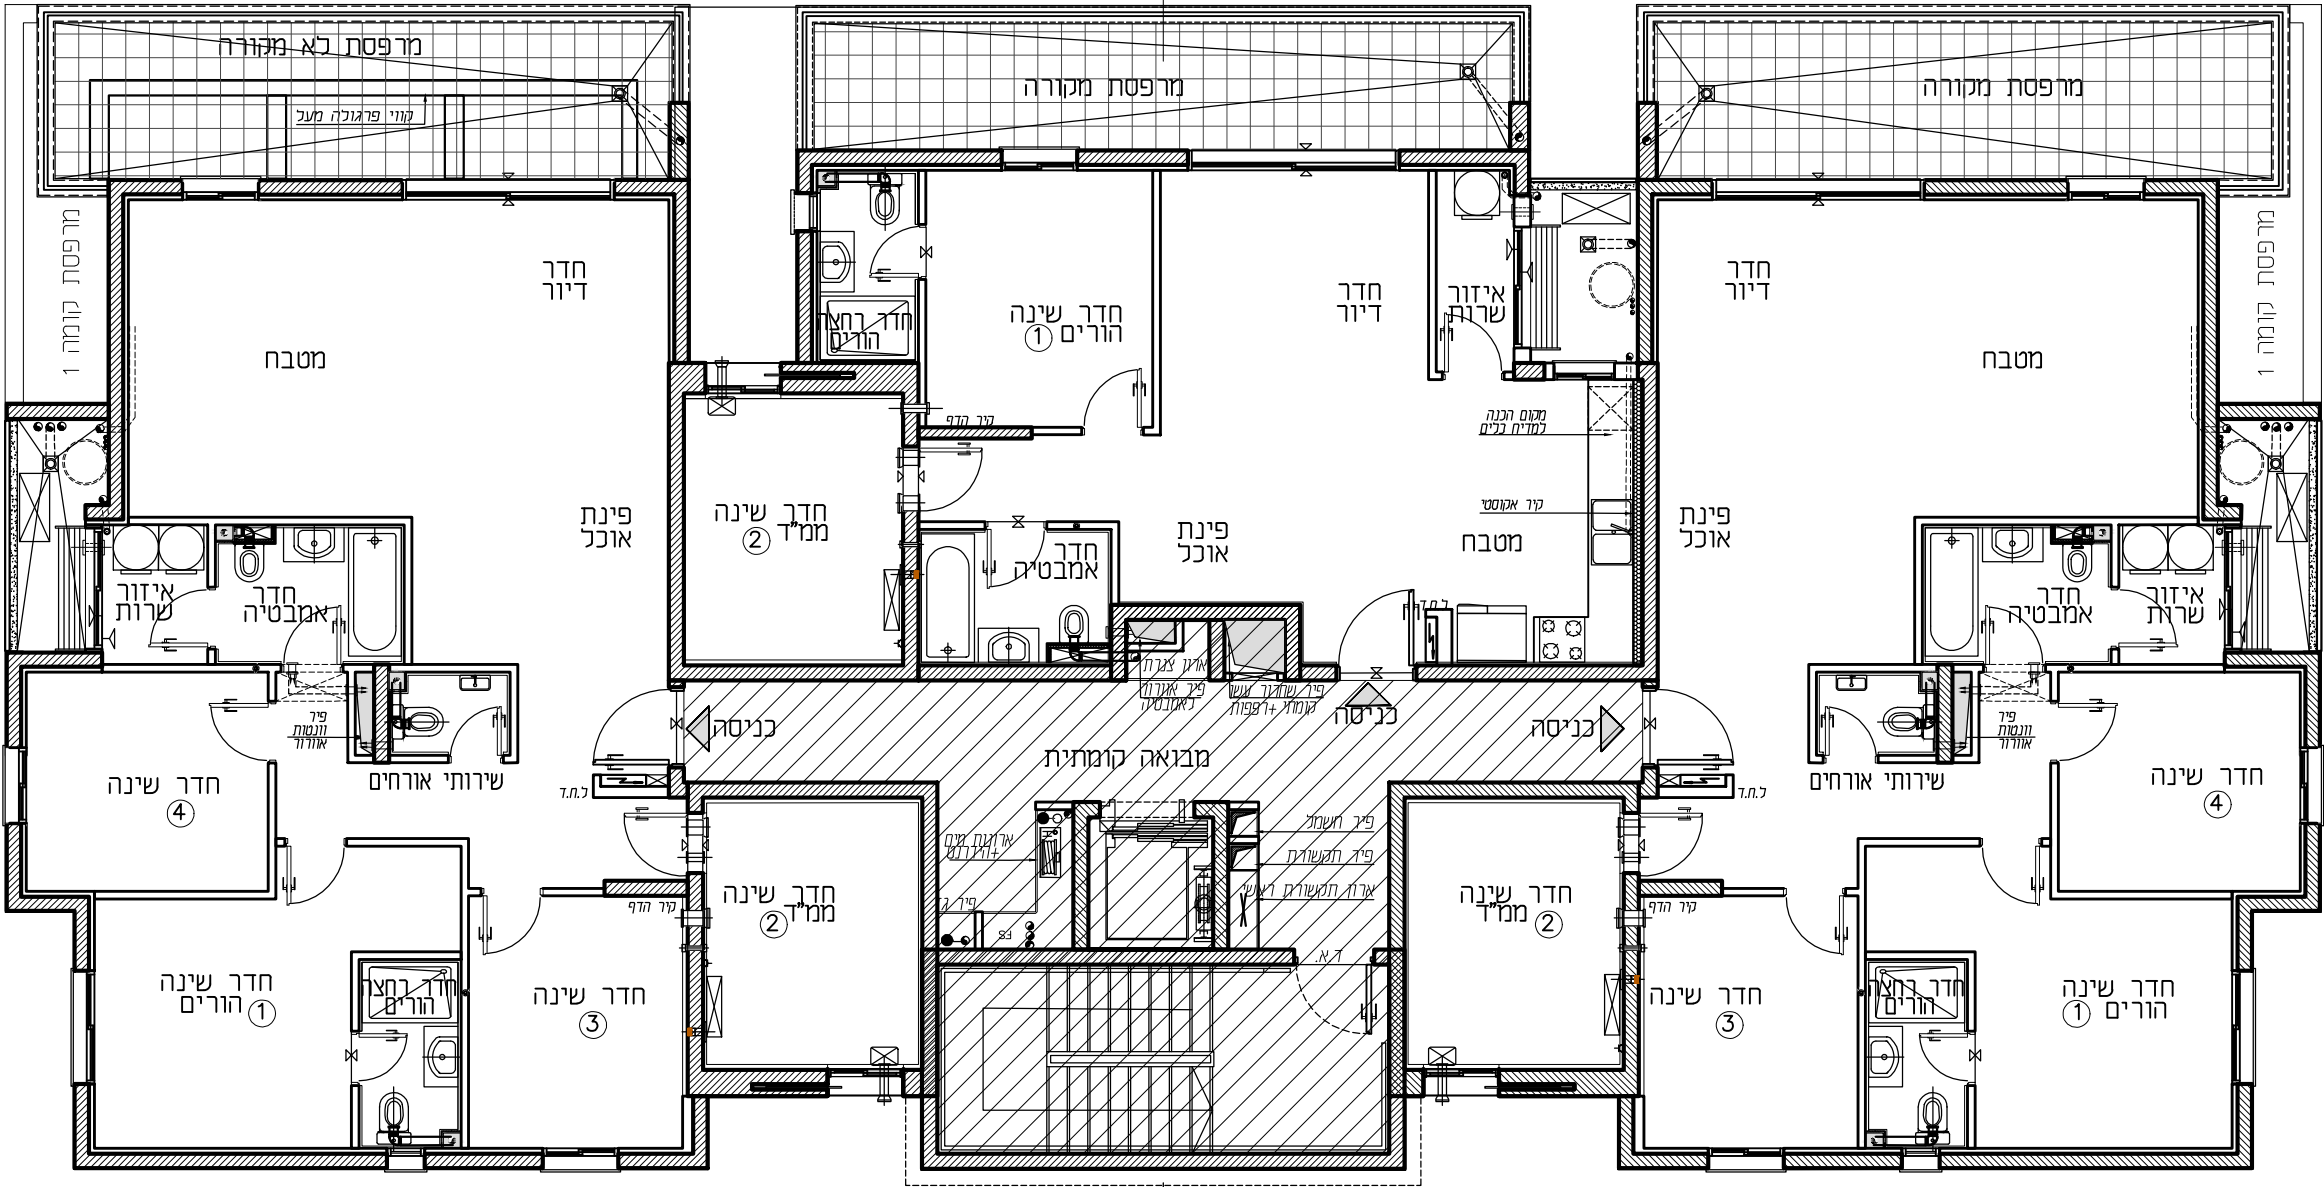

טיפוס G6	
דירת 5 חדר'	
קומה	דירה
2	8

טיפוס H	
דירת 3 חדר'	
קומה	דירה
2	7

טיפוס G5	
דירת 5 חדר'	
קומה	דירה
2	6



תאריך:

חתימת הרוכשים:

תאריך:

חתימת המוכר:

בניין: 20
קומה: 2
קנ"מ: 1:100
מהדורה: 001