


אופקים-הייד פארק

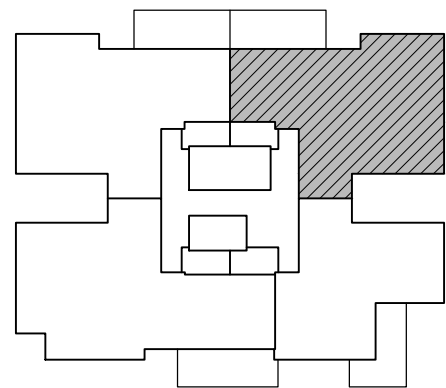


מס' בניין: 15

09.04.2025 תאריך:	2-7 מס' קומה:
01 מהדורה:	7.11.15.19 23.27 מס' דירה:
1:50 קנ"מ:	K3 מס' טיפוס:
חניה:	4 מס' חדרים:

חתימת המוכר:	חתימת הרוכשים:
תאריך:	תאריך:

הערות לתכניות:

- [illegible]

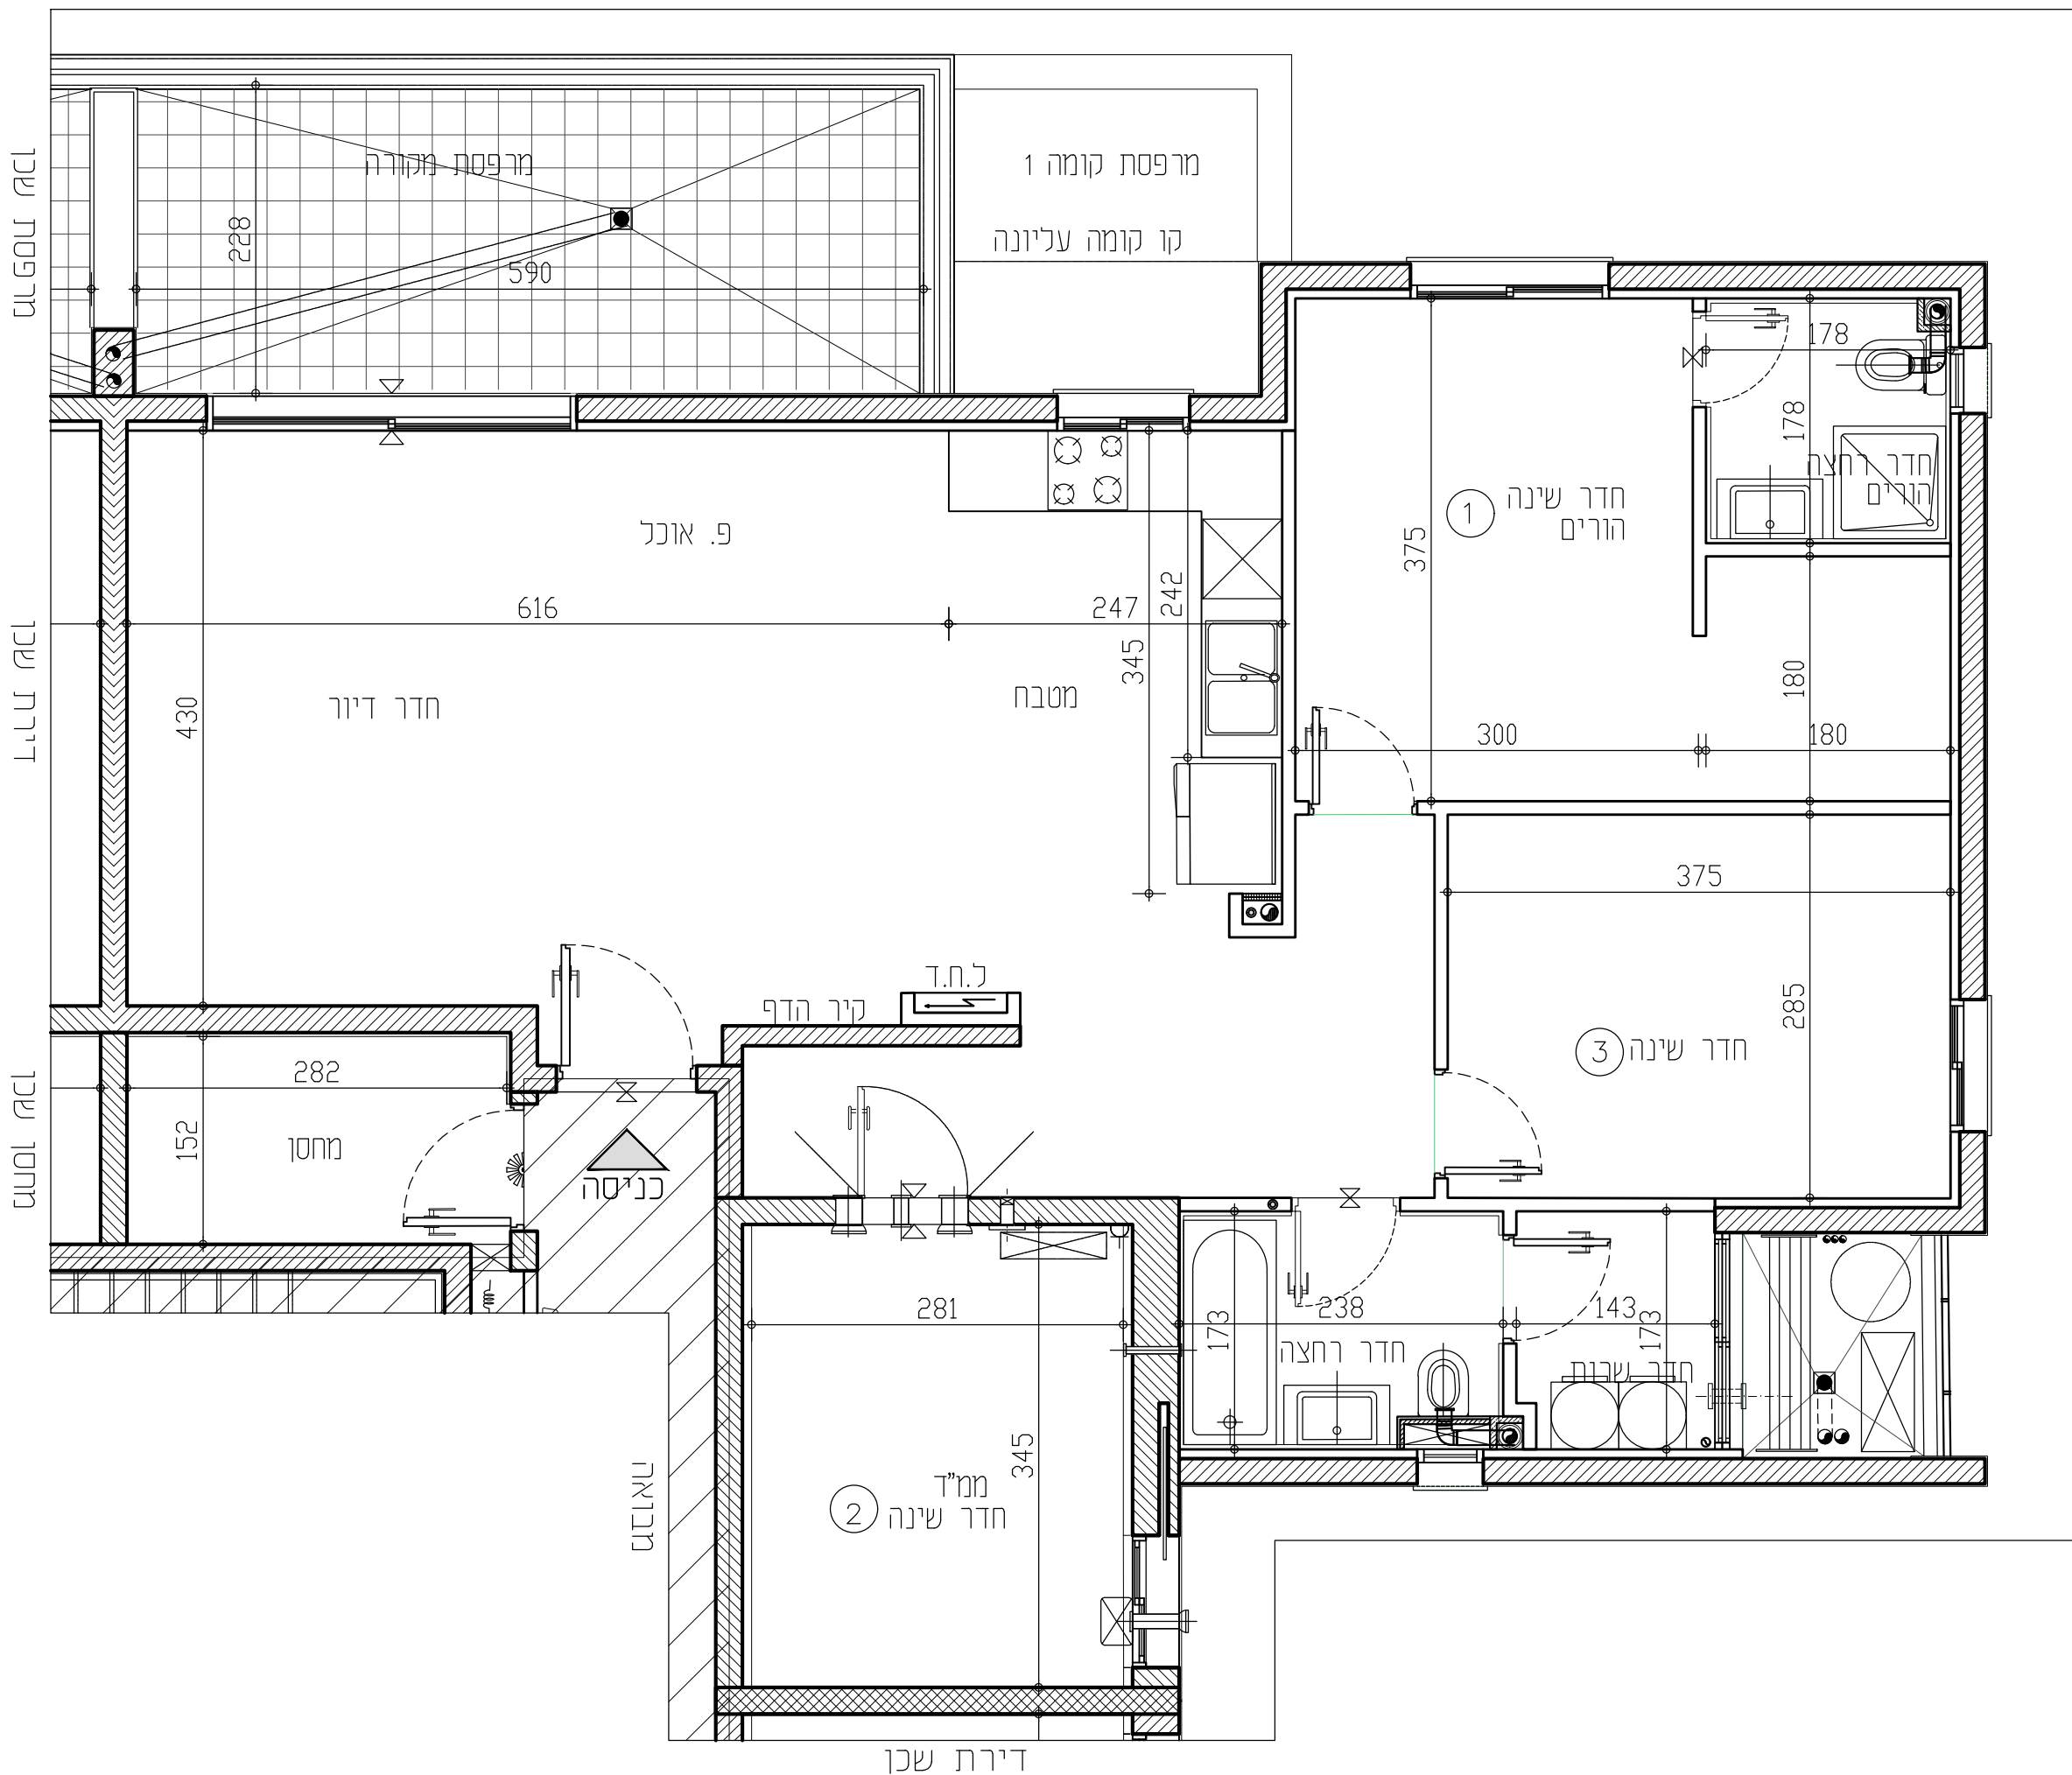

תכניות לפני קבלת
היתר בניה,
בכפוף לשינויים לאחר
קבלת היתר סופי.

מקרא:									
	סף מוגבה\ מונמד		מקום מיועד למקרר		ארון עליון במטבח		מקום מיועד למדחום מ"א		מחלה כביסה
	לוח חשמל דירתי								