


טיפוס: A3
דירת 5 חד'
קומה: 2
מס' דירה: 5

טיפוס: C3
דירת 3 חד'
קומה: 2
מס' דירה: 8

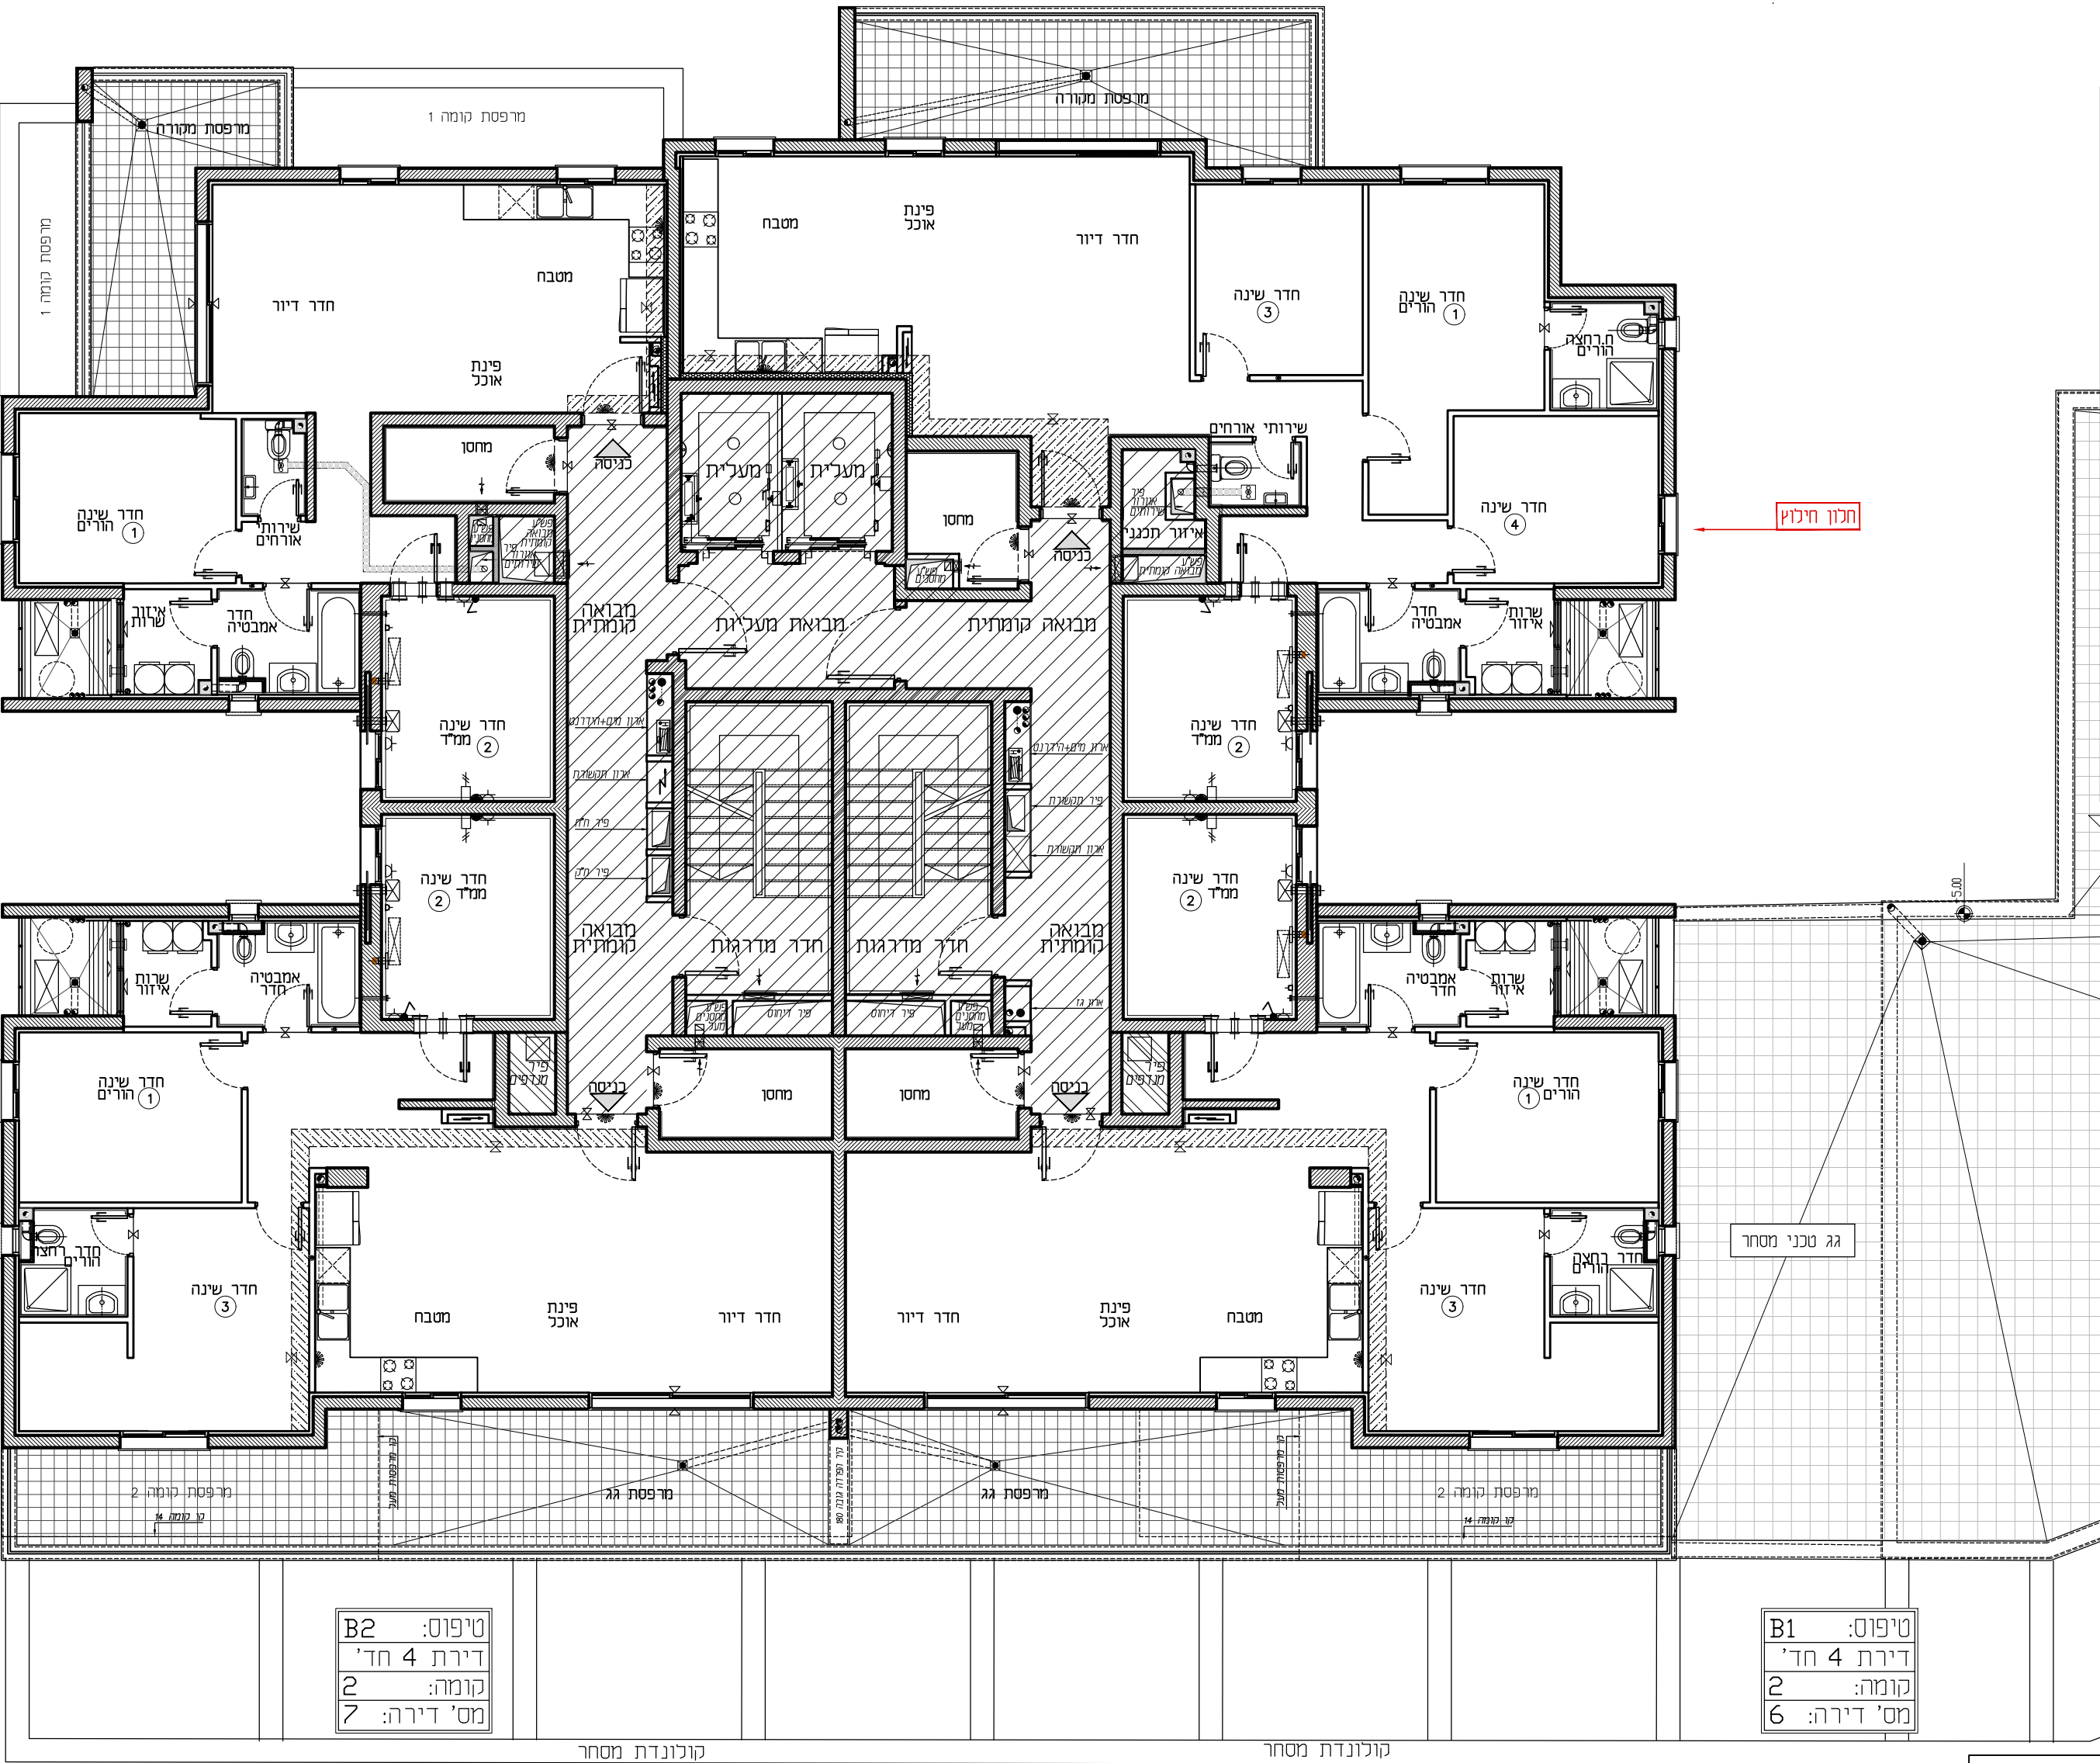

טיפוס: B1
דירת 4 חד'
קומה: 2
מס' דירה: 6

טיפוס: B2
דירת 4 חד'
קומה: 2
מס' דירה: 7

חכניות לפני קבלת אישור וועדת בכפוף לשינויים לאחר קבלת היתר סופי.

חתימת המוכר:	חתימת הרוכשים:	תאריך:
בניין: 7	קומה: 2	קנ"מ: 1:100
מהדורה: 001		