


אופקים-הייד פארק

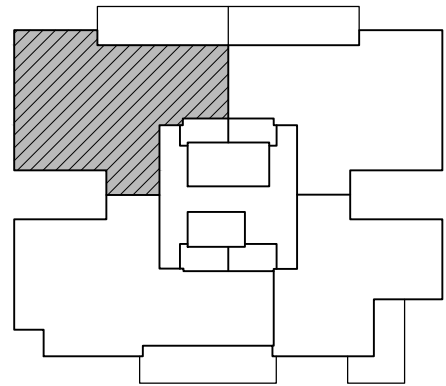


מס' בניין: 14

מס' קומה:	2	תאריך: 09.04.2025
מס' דירה:	8	מהדורה: 01
מס' טיפוס:	K2	קנ"מ: 1:50
מס' חדרים:	4	חניה:

חתימת המוכר:	חתימת הרוכשים:
תאריך:	תאריך:

הערות לתכניות:

- [illegible]

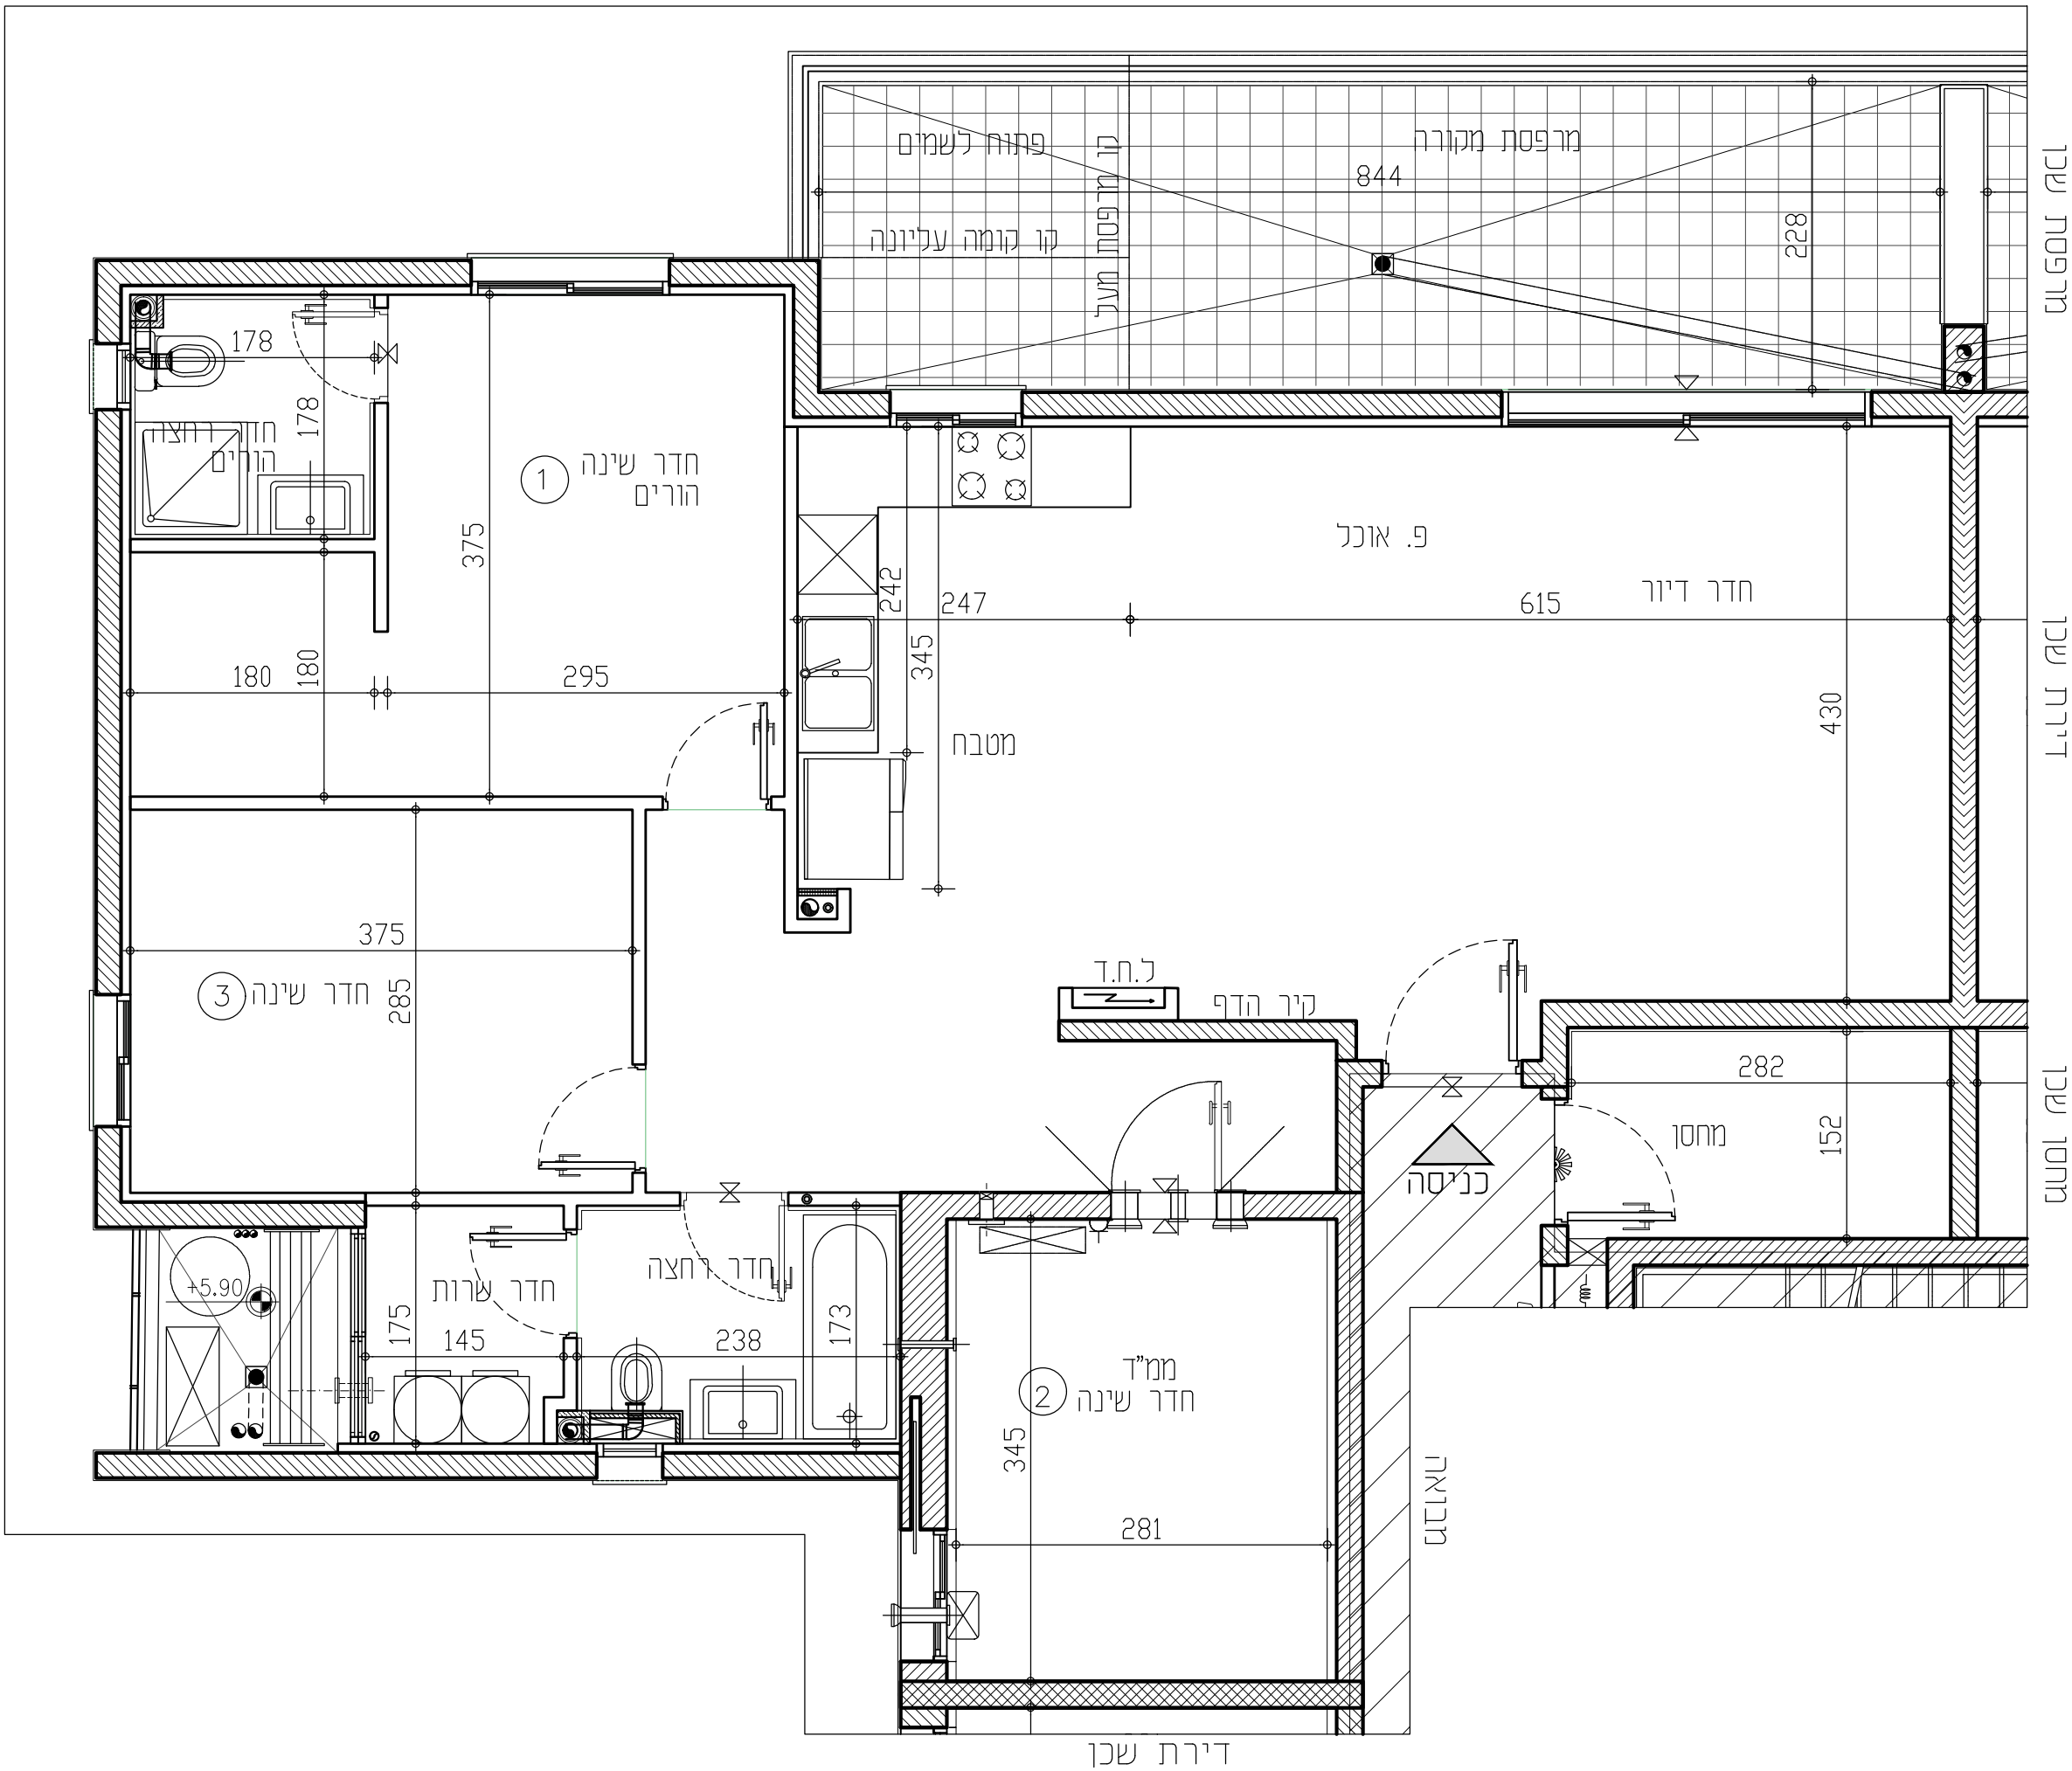

תכניות לפני קבלת
היתר בניה,
בכפוף לשינויים לאחר
קבלת היתר סופי.

מקרא:									
