
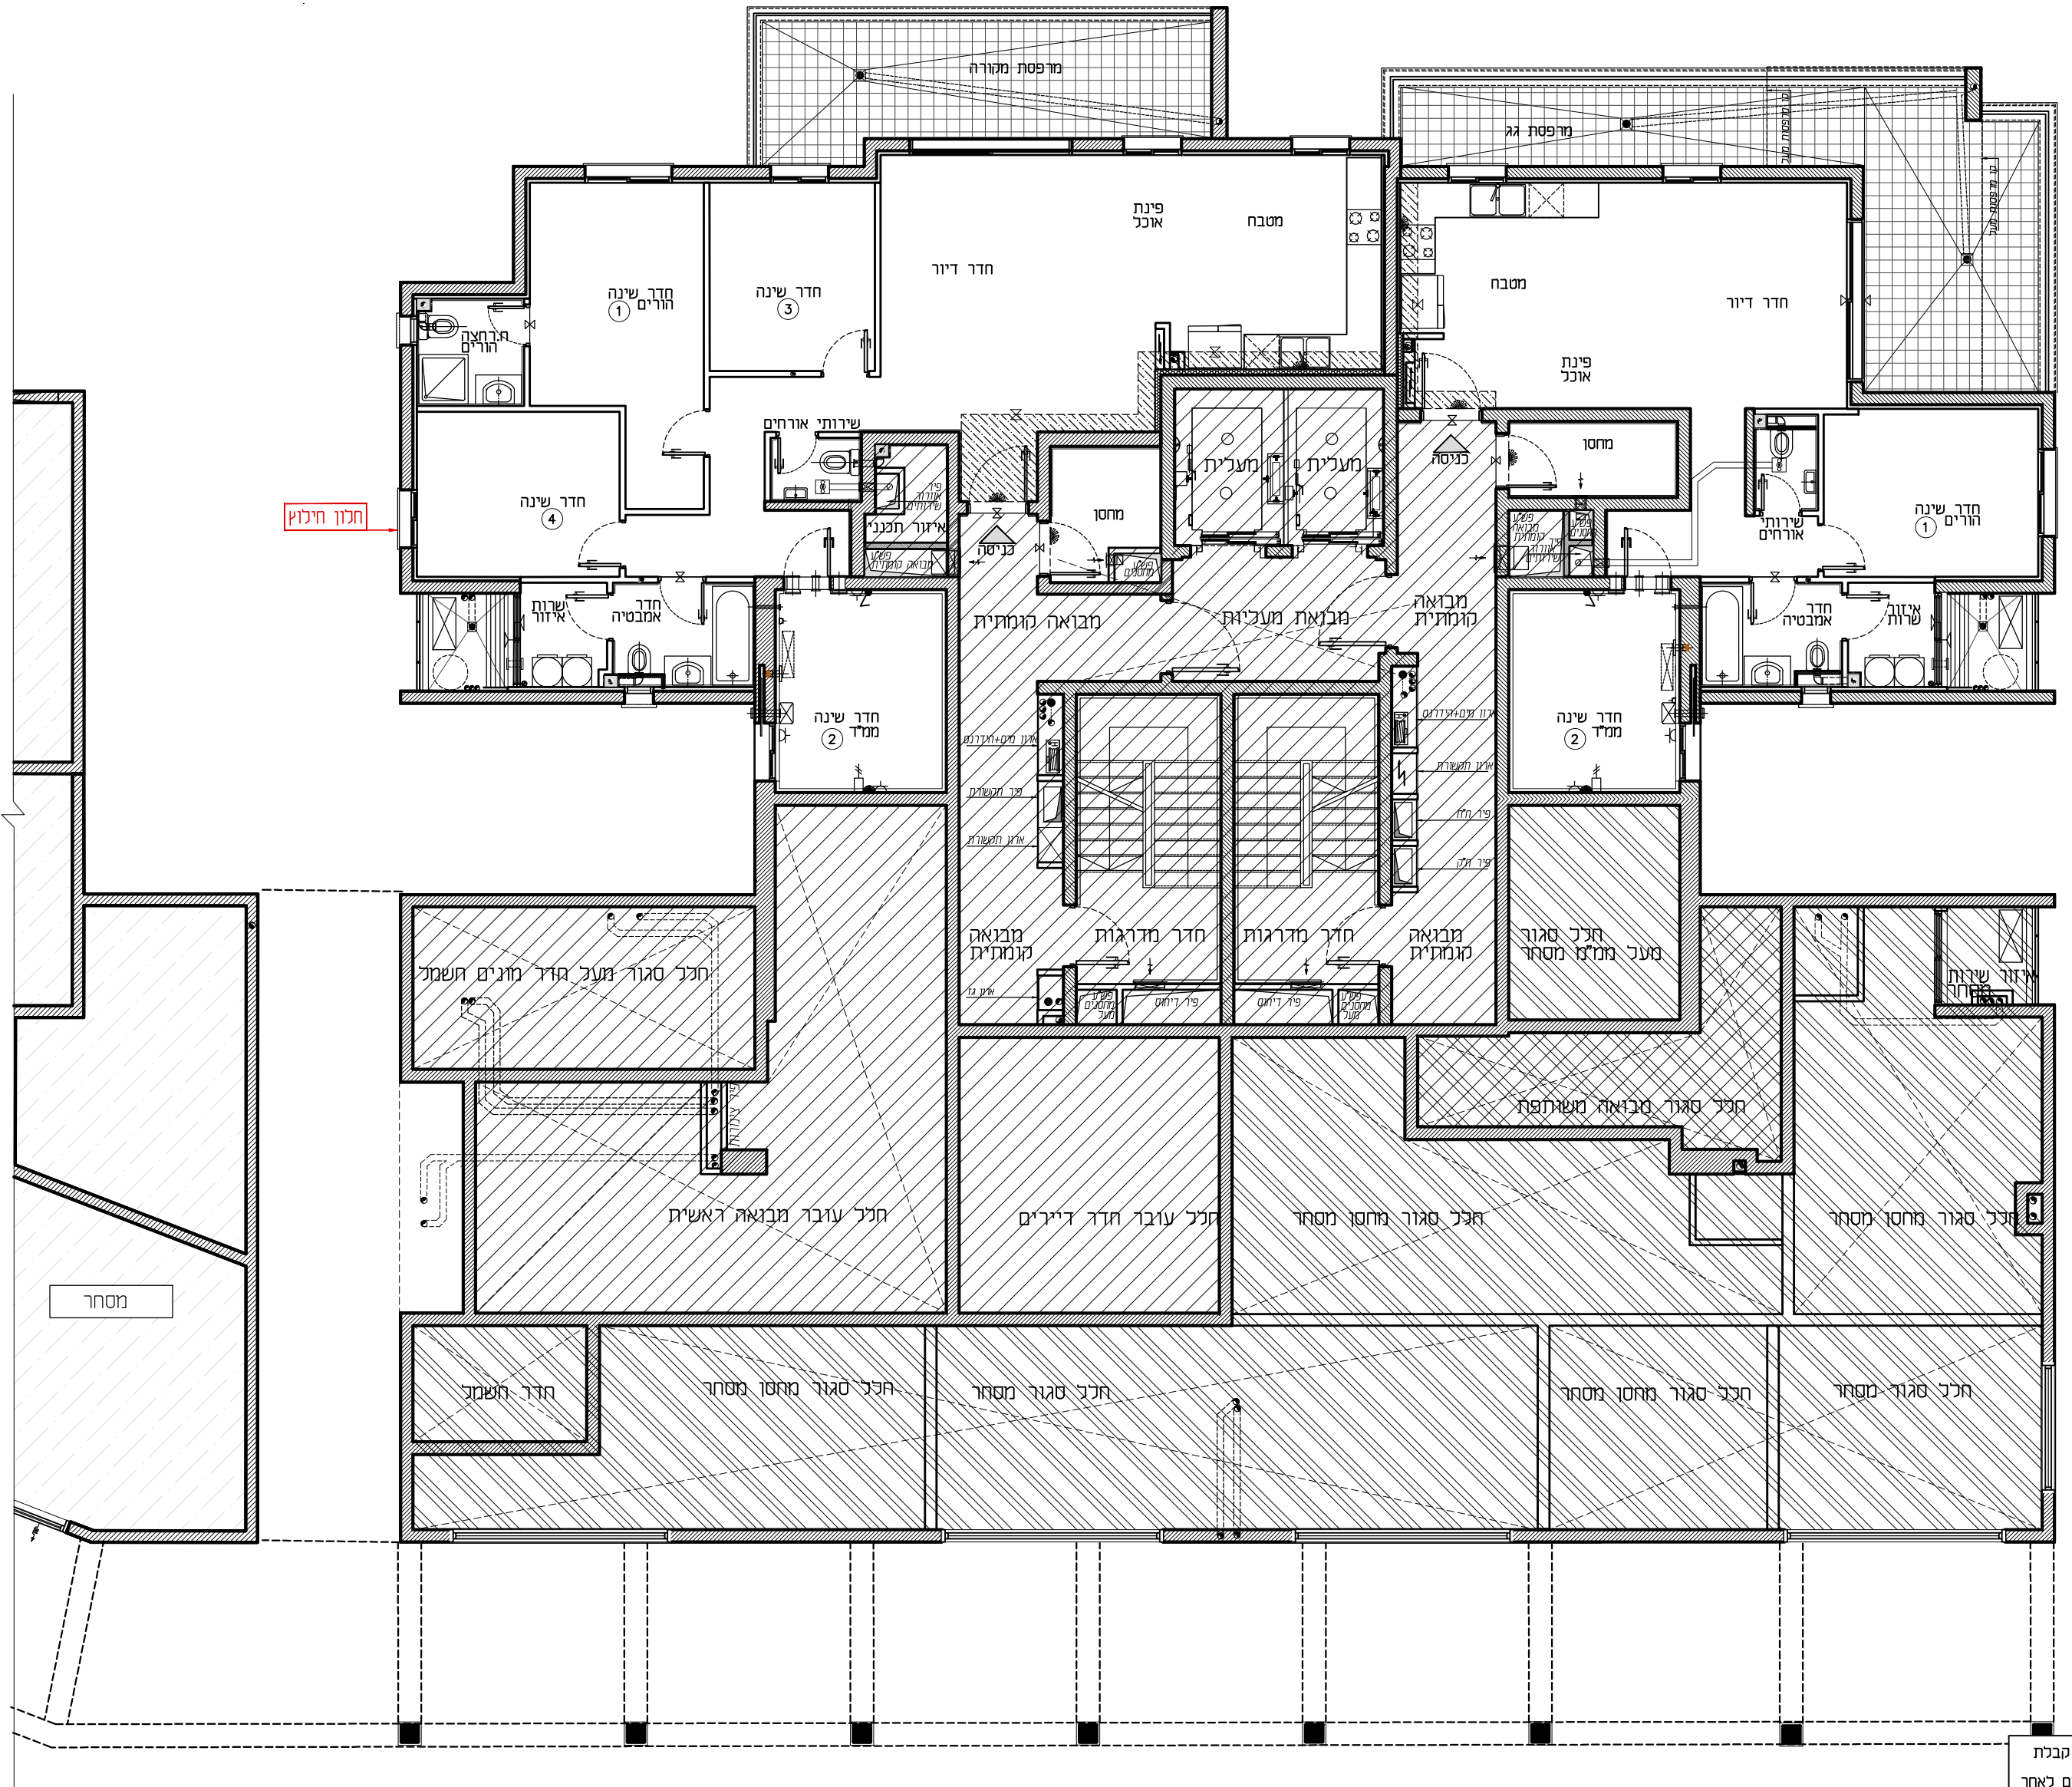


טיפוס: A6  
 דירת 5 חד' 5  
 קומה: 1  
 מס' דירה: 4

טיפוס: C2  
 דירת 3 חד' 3  
 קומה: 1  
 מס' דירה: 3

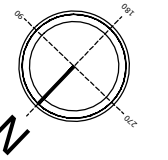

תכניות לפני קבלת  
 אישור ועדה,  
 בכפוף לשינויים נאחר  
 קבלת היתר סופי.

תאריך:

חתימת הרוכשים:

תאריך:

חתימת המוכר:

1 בניין:

1 קומה:

קנ"מ: 1:100

מהדורה: 001