


טיפוס: C8
דירת 3 חד'
קומה: 1
מס' דירה: 3

טיפוס: A4
דירת 5 חד'
קומה: 1
מס' דירה: 4

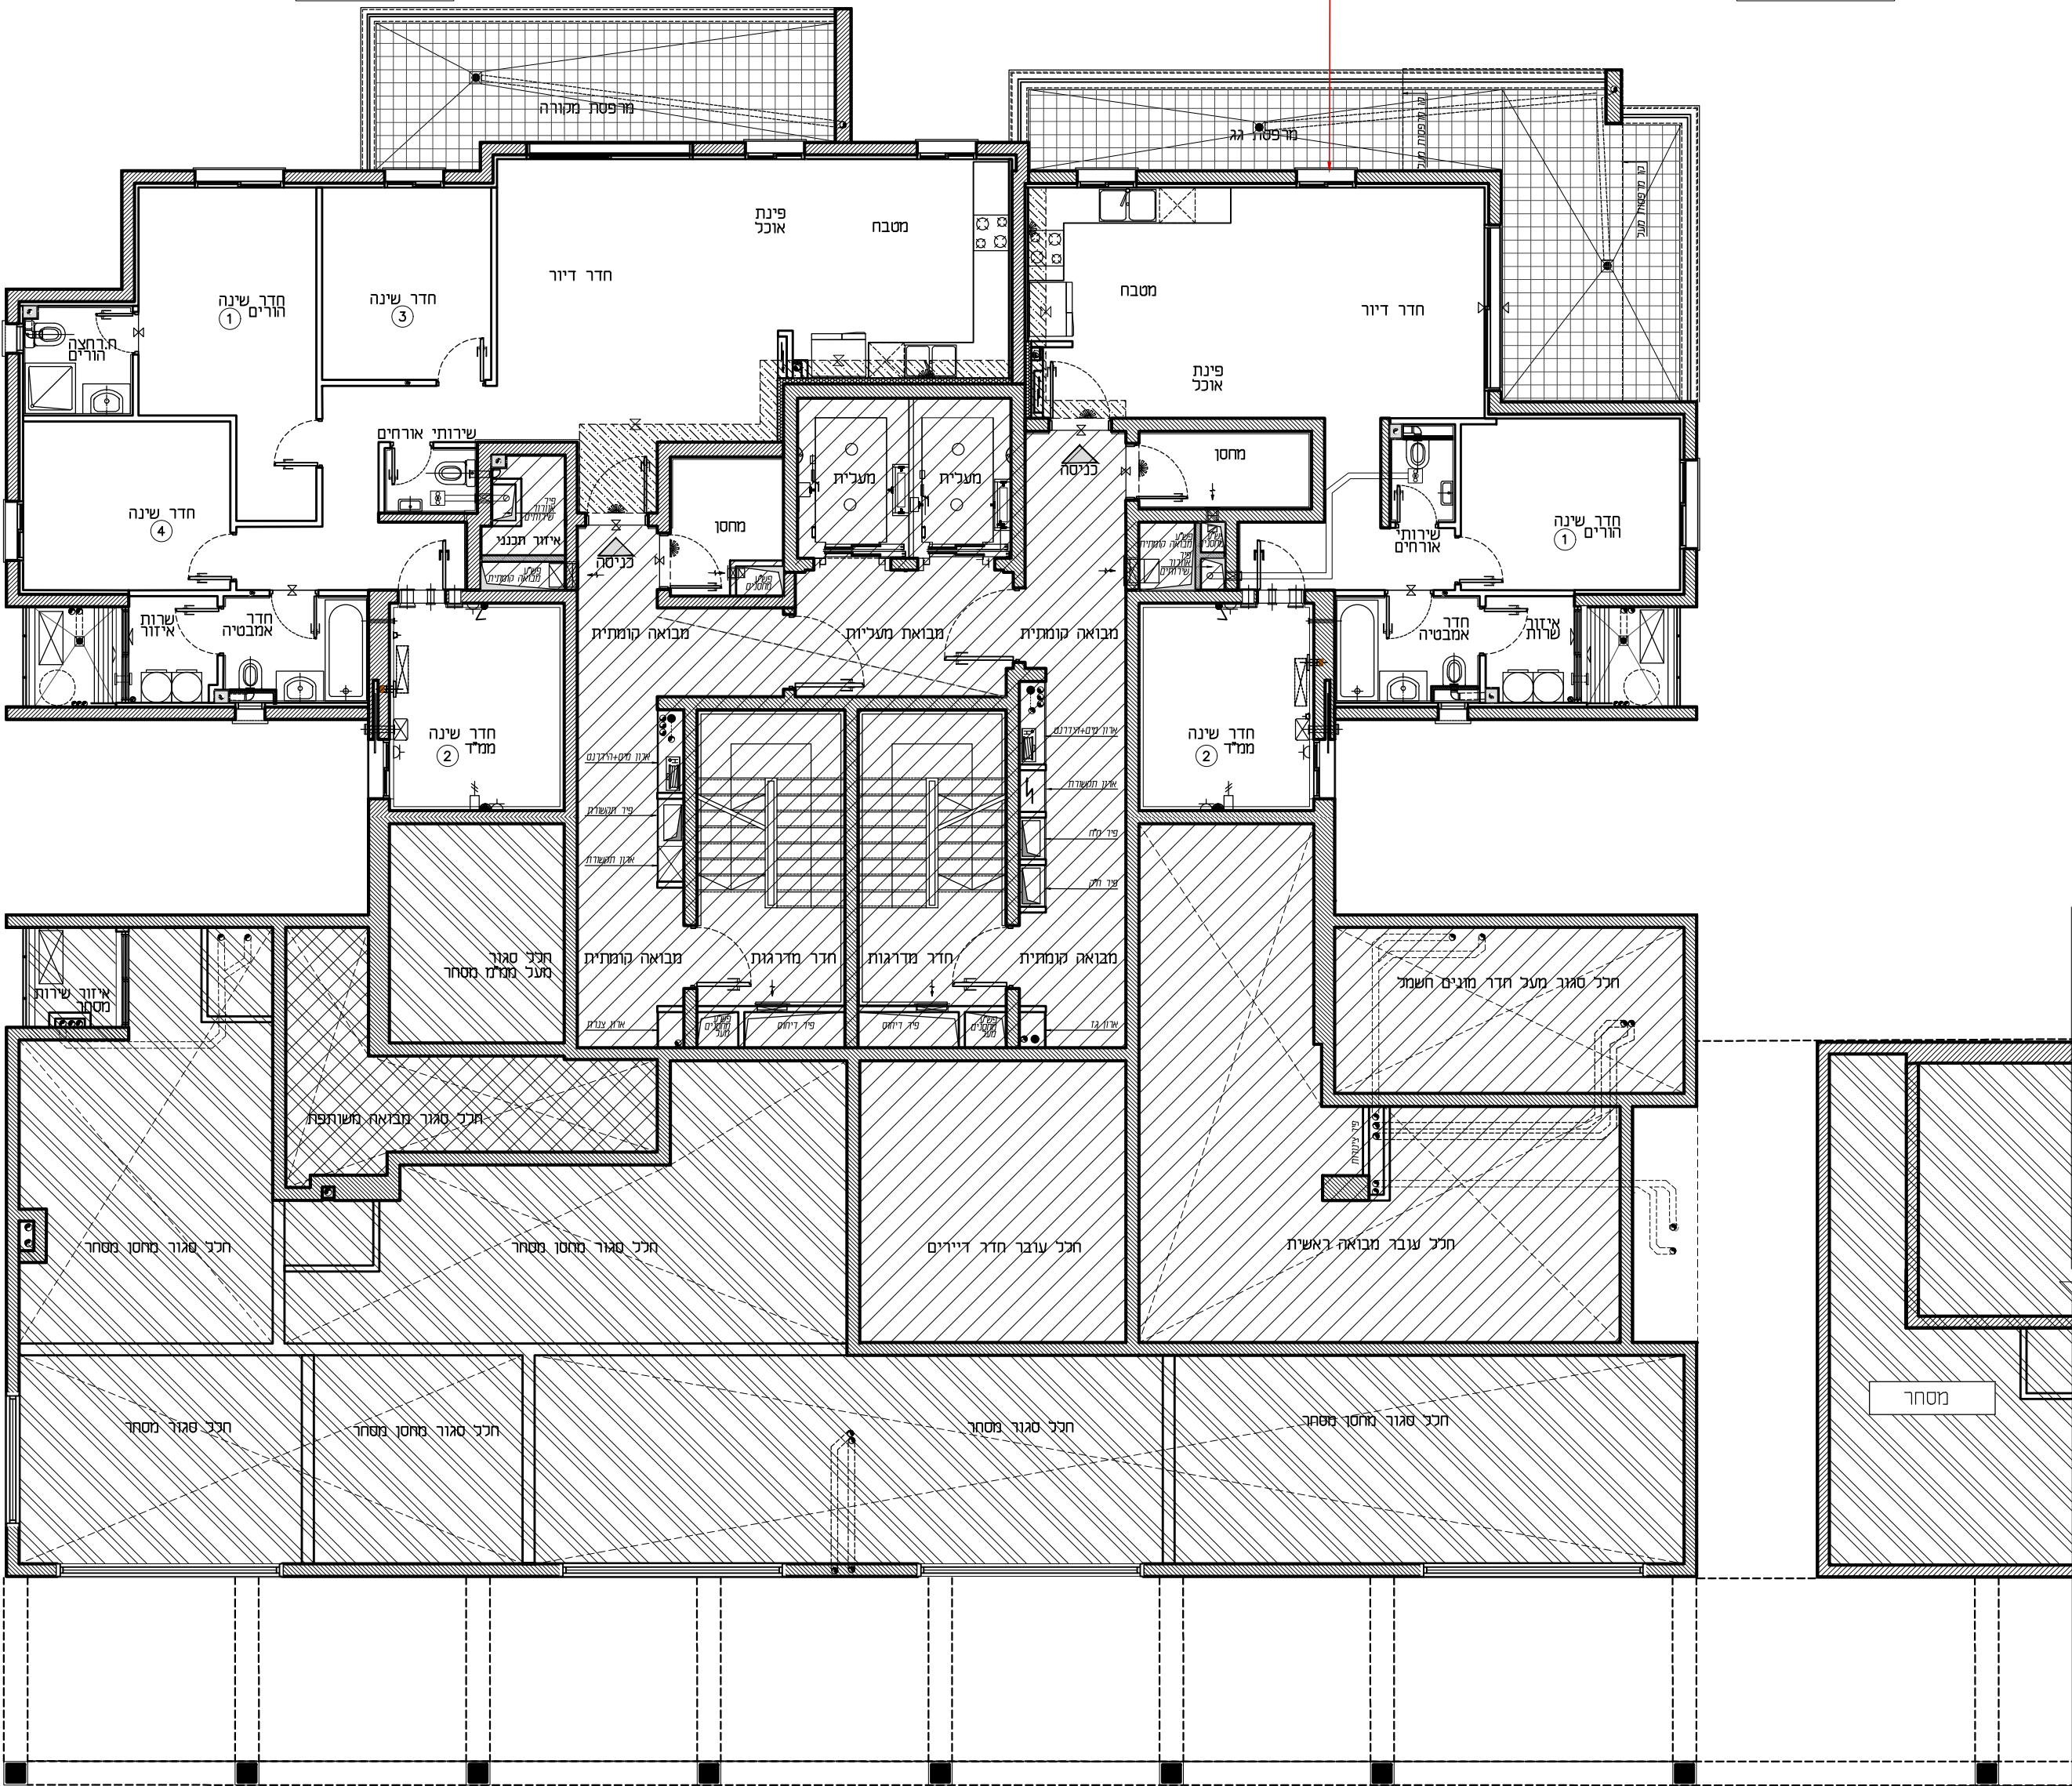

תכנית לפני קבלת
אשרור וועדה,
בכפוף לשינויים לאחר
קבלת היתר סופי.

תאריך:

חתימת הרוכשים:

תאריך:

חתימת המוכר:

בניין: 3

קומה: 1

קנ"מ: 1:100

מהדורה: 001